


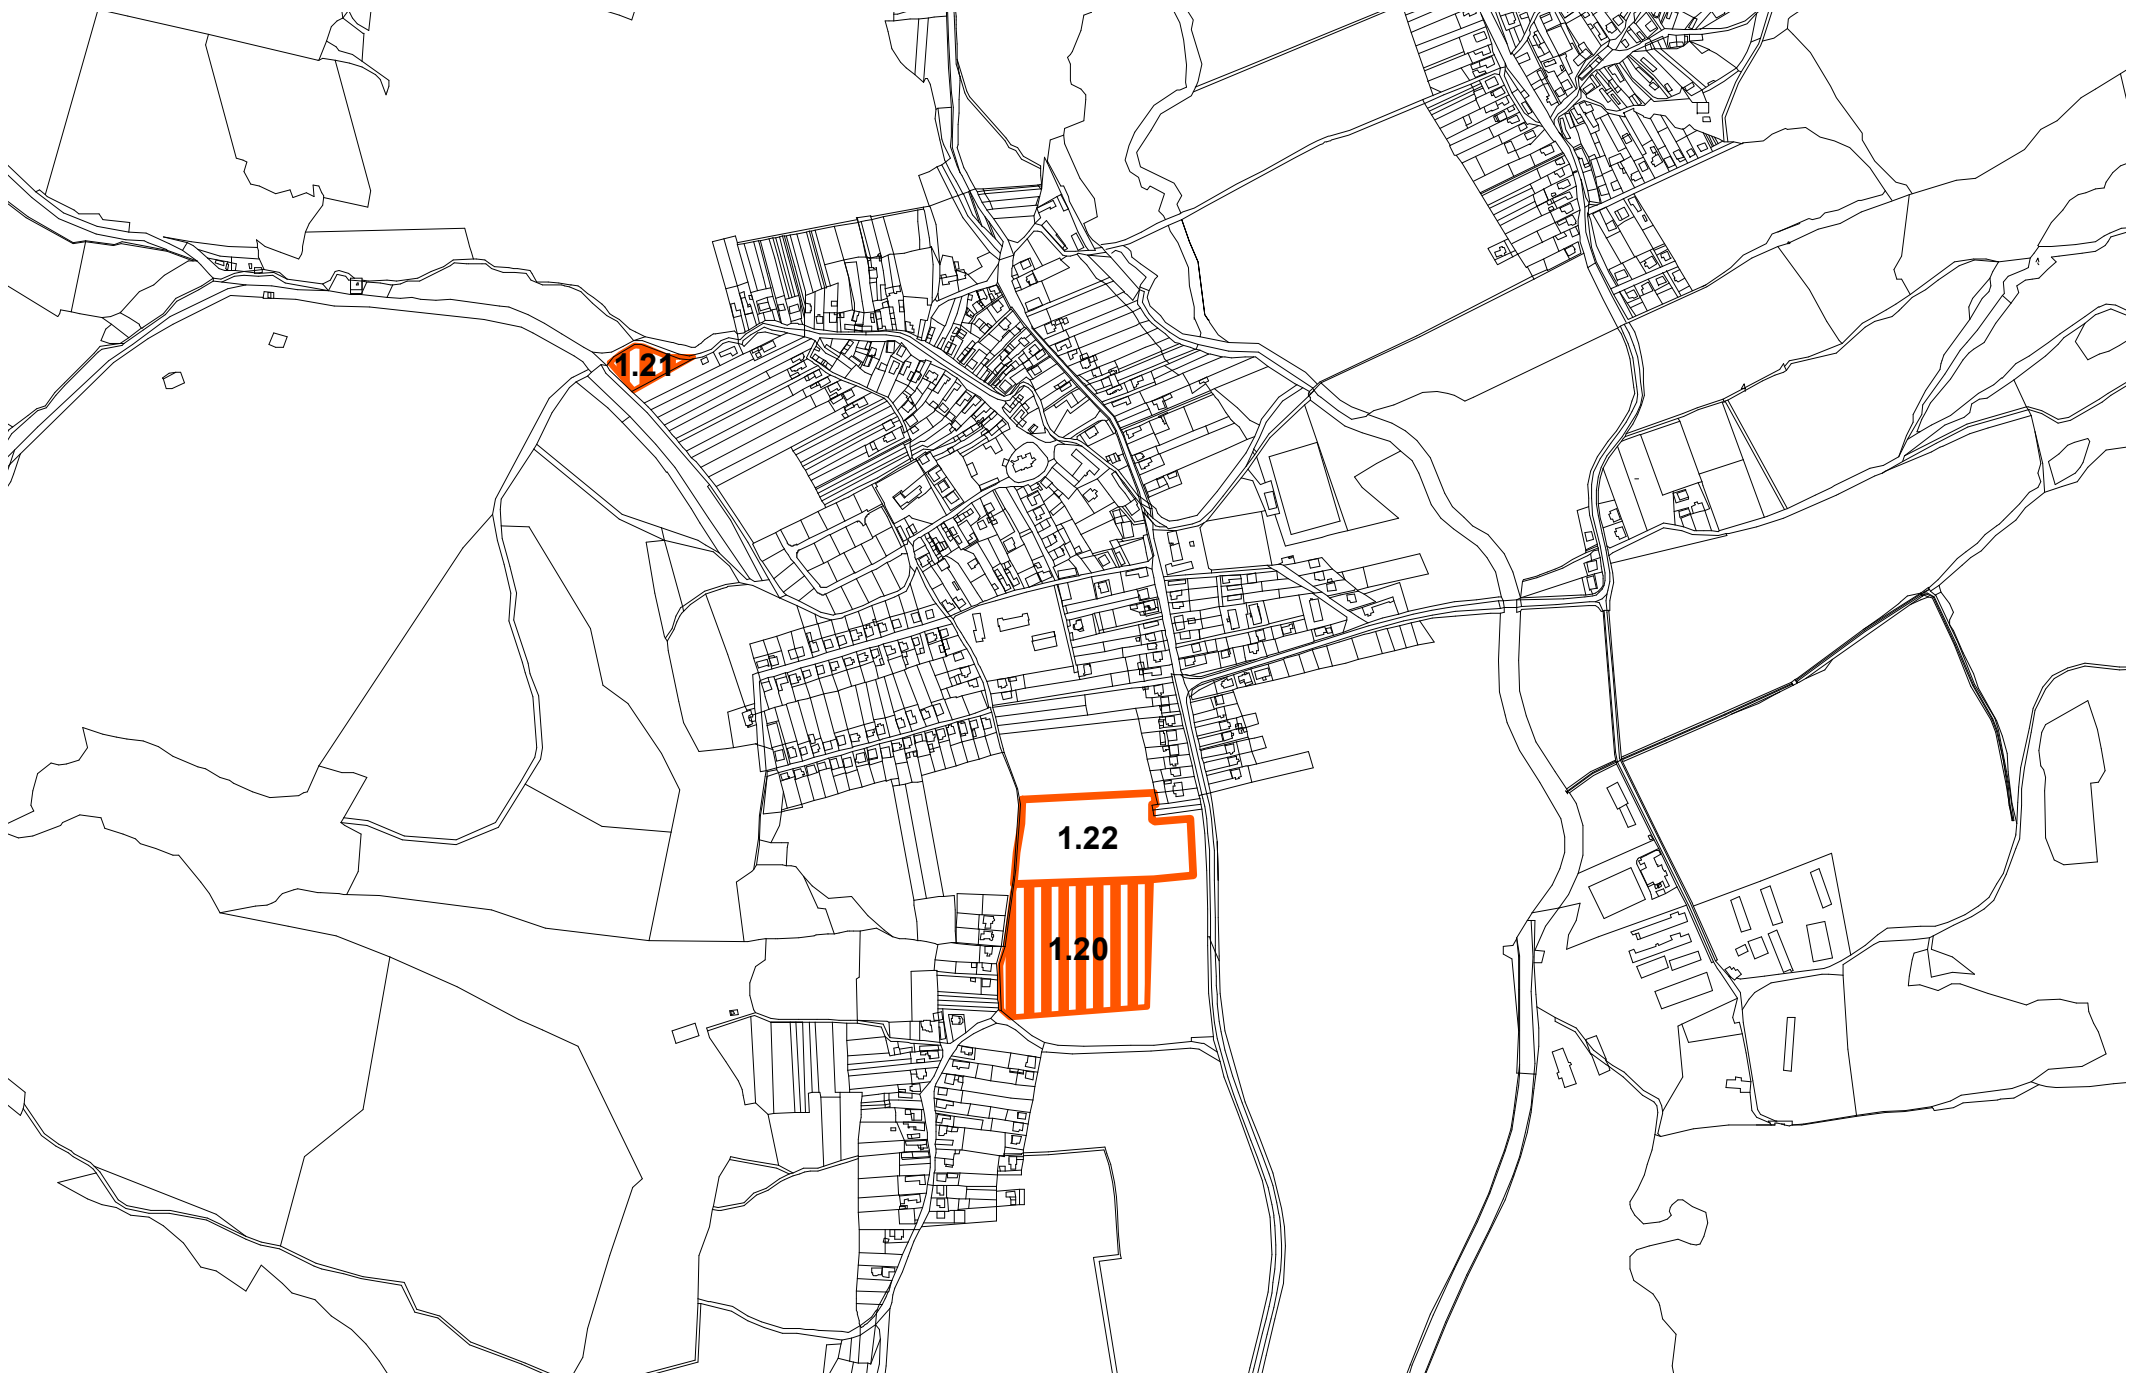

ÚZEMNÝ PLÁN OBCE DIVIAKY NAD NITRICOU

OCHRANA PRÍRODY A TVORBA KRAJINY VRÁTANE PRVKOV ÚSES



Legenda

STAV	NÁVRH	VÝHLAD	
			OZNAČENIE FUNKČNO-PRIESTOROVÉHO BLOKU (ROZVOJOVEJ LOKALITY)
			OBYTNÉ ÚZEMIE

SADA č.	VÝKRES č.	MIERKA		
	7	1:10 000		

HL. RIEŠITEĽ : ING. ARCH. GABRIEL SZALAY
RIEŠITEĽ : ING. IGOR KMEŤ
VYPRACOVAL : ING. IGOR KMEŤ

ZÁKAZKA č. : 07 05 /2018
ETAPA : NÁVRH
DÁTUM SPRAC. : 05 2018
DÁTUM EXPED.

AGS
ATELIÉR
ÚZEMNÉ PLÁNOVANIE • URBANIZMUS
ARCHITEKTURA • PROJEKTY • DESIGN
www.agsatelier.sk

OBSTARÁVATEĽ : OBCE DIVIAKY NAD NITRICOU

SPRACOVATEĽ : AGS ATELIÉR



ÚZEMNÝ PLÁN OBCE DIVIAKY NAD NITRICOU
ZMENY A DOPLNKY Č. 3
NÁVRH

OBSAH VÝKRESU : OCHRANA PRÍRODY A TVORBA KRAJINY VRÁTANE PRVKOV ÚSES -
NÁLOŽKA - PRIESVITKA