
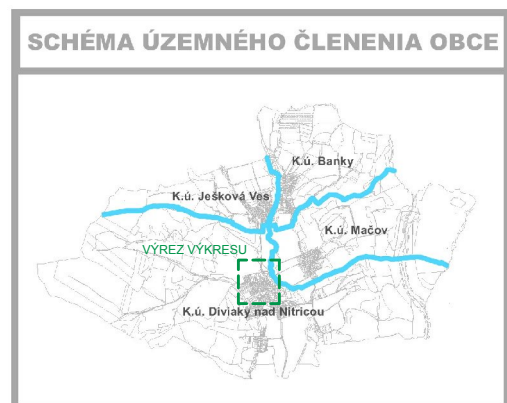


ÚZEMNÝ PLÁN OBCE DIVIAKY NAD NITRICOU

ZMENY A DOPLNKY č. 4

VEREJNÉ DOPRAVNÉ VYBAVENIE

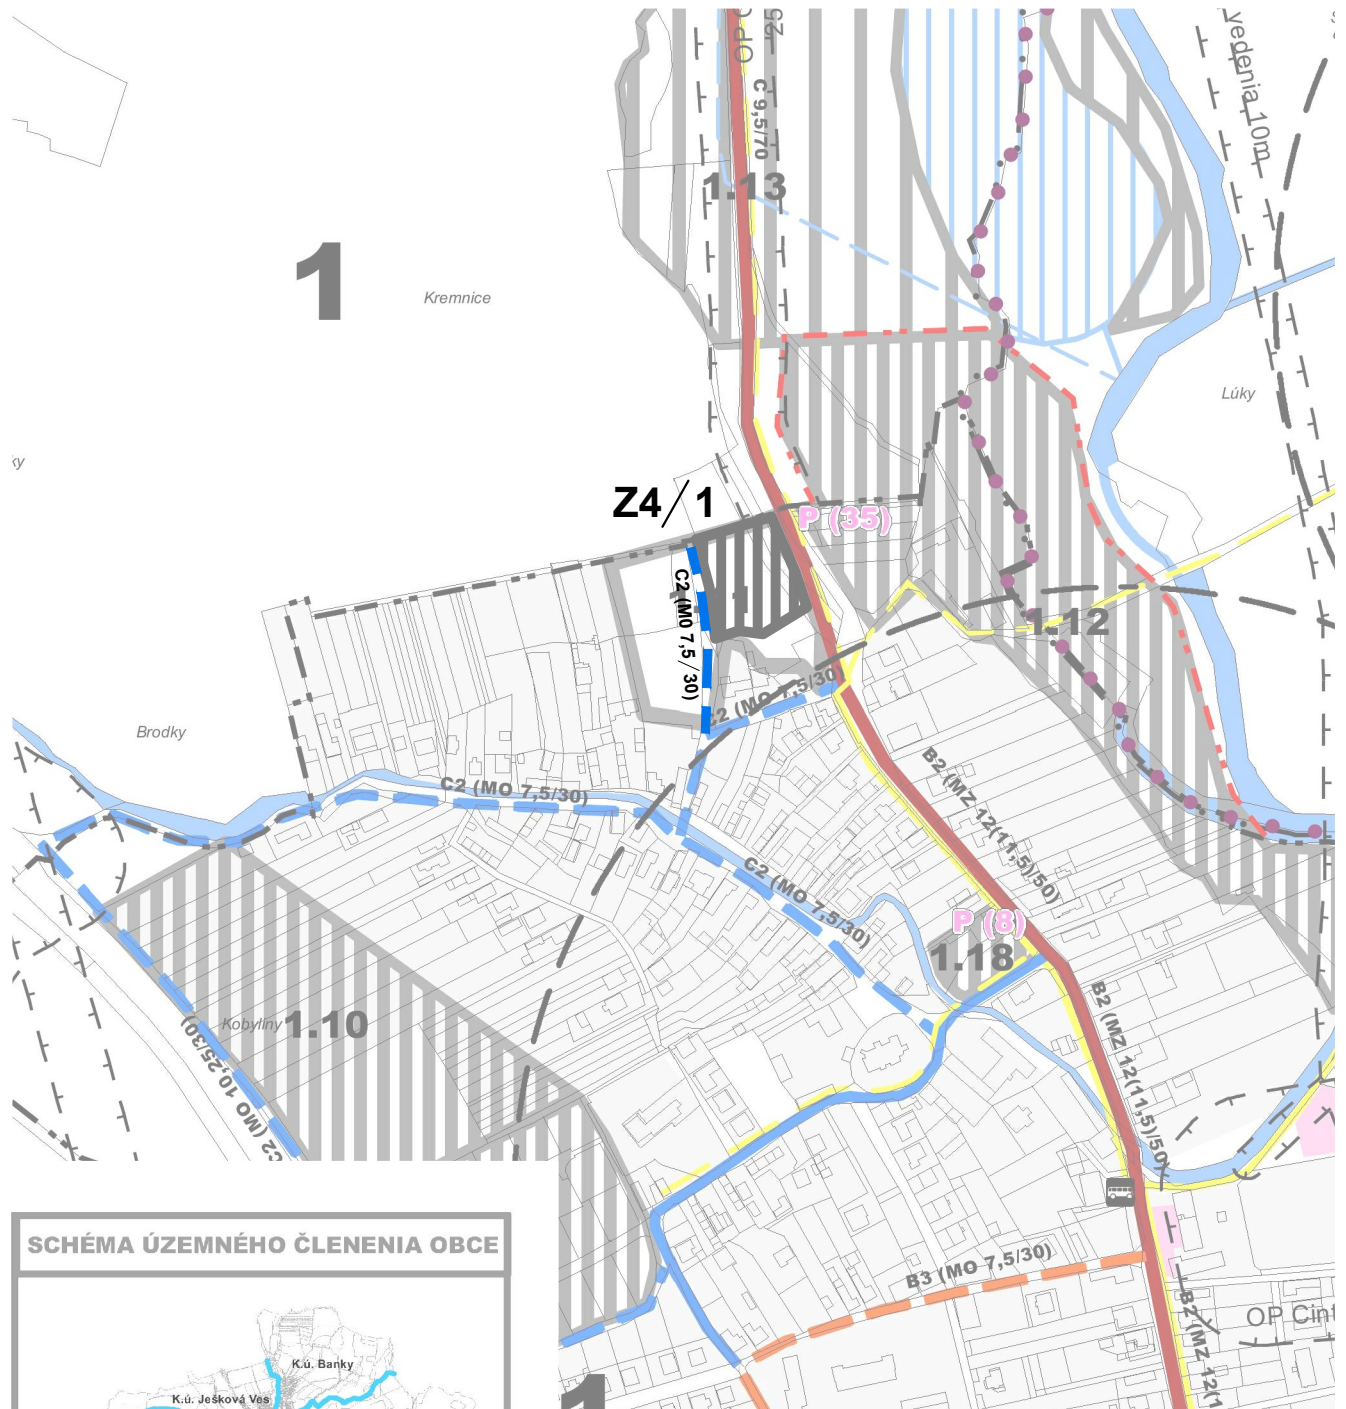

SPRACOVATEĽ:

e R STAR s.r.o.

PROJEKTOVÁ A REALITNÁ KANCELÁRIA, TEL. 048/ 429 99 08
TRIEDA SNP č. 75 * 974 01 BANSKÁ BYSTRICA

ZÁK. ČÍSLO:

DÁTUM: 10.2019

OBSTARÁVATEĽ:

Obec DIVIAKY NAD NITRICOU



HLAVNÝ RIEŠITEĽ:

Ing. arch. Vladimír Paško

číslo paré

1 : 5 000

URBANIZMUS

Ing. arch. Ivica Gašparovičová

číslo výkresu

3/2