




ÚZEMNÝ PLÁN OBCE DIVIAKY NAD NITRICOU

PERSPEKTÍVNE POUŽITIE POĽNOHOSPODÁRSKEHO PÔDNEHO FONDU A LESNÉHO PÔDNEHO FONDU
NA NEPOĽNOHOSPODÁRSKE ÚČELY

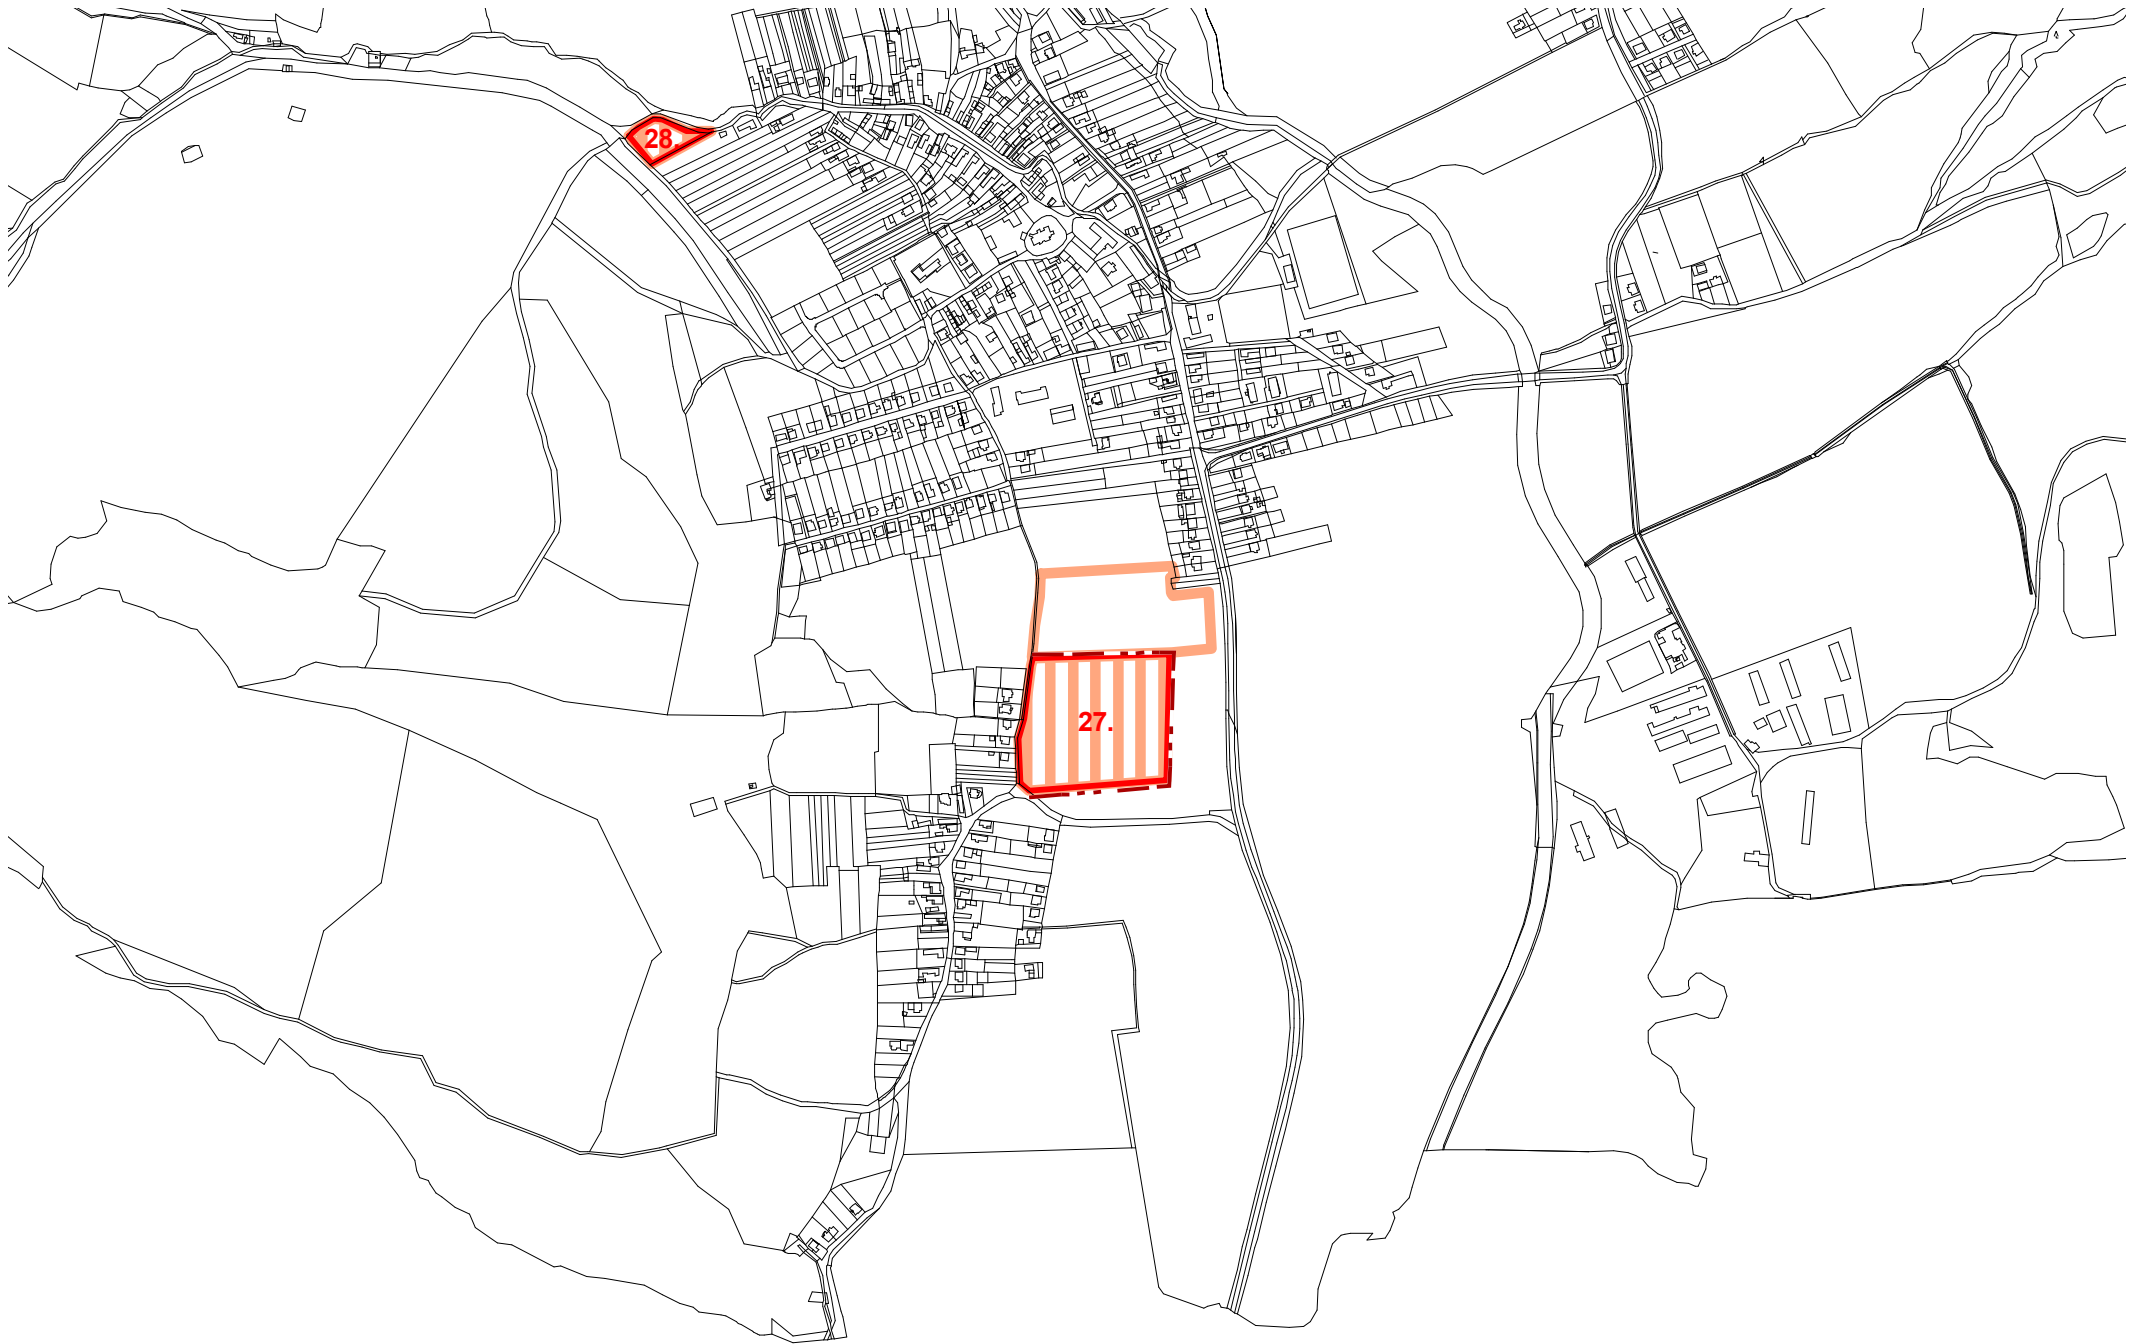

LEGENDA:

STAV	NÁVRH	VÝHLÁD	
			HRANICA ZASTAVANÉHO ÚZEMIA
			ROZVOJOVÉ PLOCHY
			HRANICA LOKALITY PREDPOKLADANÉHO ODŇATIA POĽNOHOSPODÁRSKEJ PÔDY Z PPF
			ČÍSLO LOKALITY PREDPOKLADANÉHO ODŇATIA POĽNOHOSPODÁRSKEJ PÔDY Z PPF

Zmeny a doplnky č. 3

Lokalita predpokladaného odňatia poľ. pôdy č.	FPB	Funkčné využitie
27.	1.20	Bývanie
28.	1.21	Bývanie

SADA č.	VÝKRES č.	MIERKA		
	6	1:10 000		

HL. RIEŠITEĽ : ING. ARCH. GABRIEL SZALAY
RIEŠITEĽ : ING. IGOR KMEŤ
VYPRACOVAL : ING. IGOR KMEŤ

ZÁKAZKA č. : 07 05 /2018
ETAPA : NÁVRH
DÁTUM SPRAC. : 05 2018
DÁTUM EXPED.

AGS
ATELIÉR
ÚZEMNÉ PLÁNOVANIE • URBANIZMUS
ARCHITEKTURA • PROJEKTY • DESIGN
www.agsatelier.sk

OBSTARÁVATEĽ : OBCE DIVIAKY NAD NITRICOU

SPRACOVATEĽ : AGS ATELIÉR



ÚZEMNÝ PLÁN OBCE DIVIAKY NAD NITRICOU
ZMENY A DOPLNKY Č. 3
ČISTOPIS

OBSAH VÝKRESU : PERSPEKTÍVNE POUŽITIE POĽNOHOSPODÁRSKEHO
PÔDNEHO FONDU A LESNÉHO PÔDNEHO FONDU
NA NEPOĽNOHOSPODÁRSKE ÚČELY - NÁLOŽKA - PRIESVITKA