




ÚZEMNÝ PLÁN OBCE DIVIAKY NAD NITRICOU

ÚPLNÉ ZNENIE VRÁTANE ZMIEN A DOPLNKOV č.1

VEREJNÉ DOPRAVNÉ VYBAVENIE

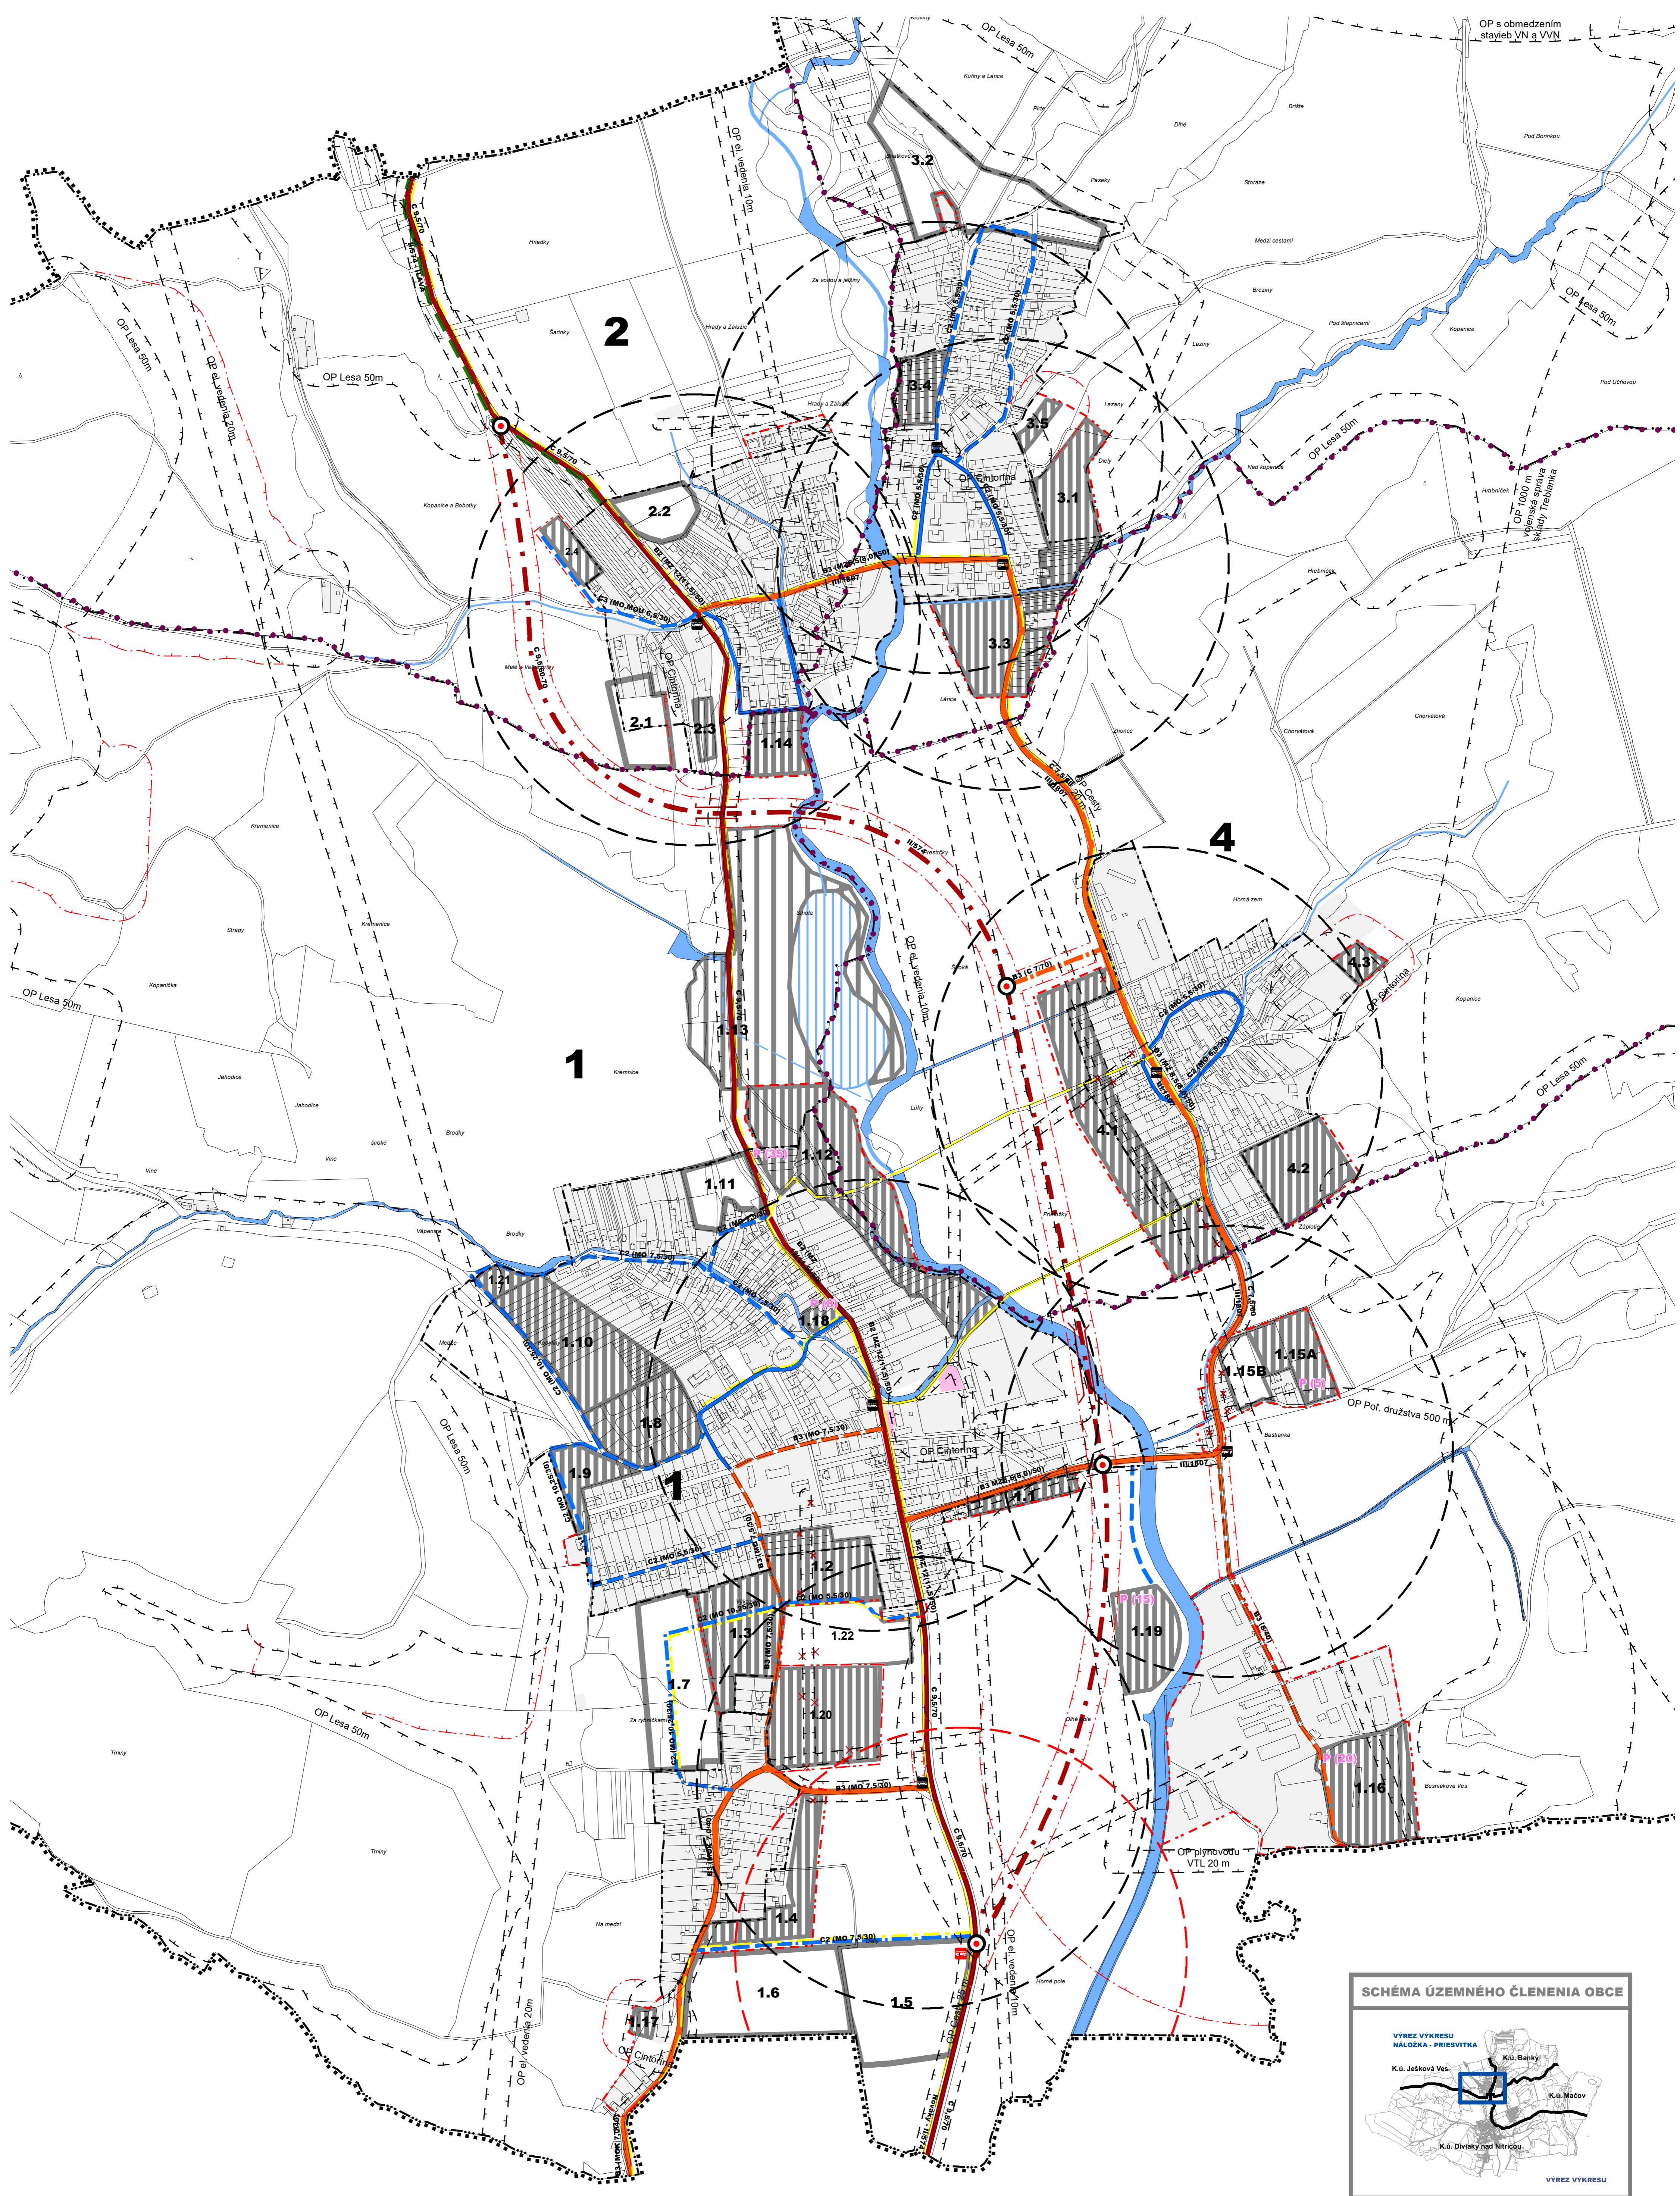

Legenda

| STAV | NÁVRH | VÝHLAD |
|-------|-------|---|
| | | HRANICA RIEŠENÉHO ÚZEMIA |
| ... | | HRANICA KATASTRÁLNEHO ÚZEMIA OBCE |
| - - - | | HRANICA ZASTAVANÉHO UZEMIA OBCE |
| • 1 • | 1.1 | HRANICA MIESTNÝCH ČASŤI OBCE / OZNAČENIE |
| --- | | OZNACENIE FUNKCIONALISTICKÉHO BLOKU (ROZVOJOVÉJ LOKALITY) |
| — | | VODNÉ PLOCHY A TOKY |
| — | | OCHRANNÉ PASMA VŠETKÉHO DRUHU |
| ■ ■ ■ | | ZASTAVANÁ PLOCHA - ROZVOJOVÁ LOKALITA |
| ■ ■ ■ | | ROZVOJOVÁ LOKALITA - NEZASTAVANÁ PLOCHA |
| — | | JAV NA ZRUŠENIE |
| — | | KRÍZOVATKA |

| STAV | NÁVRH | VÝHLAD |
|---------------|----------------|--|
| — | | ZASTÁVKY AUTOBUSU |
| — | | DOSTUPNOSŤ K ZASTÁVKAM AUTOBUSU (400 m) (IZOCHRONY PEŠej dostupnosti) |
| — | | ZBERNO MK A CESTY II. TRIEDY - B2 |
| — | | ZBERNO OBSLUŽNÉ MK A CESTY III. TRIEDY - B3 |
| — | | VÝZNAMNÉ OBSLUŽNÉ MK - C2, C3 |
| — | | CYKLOTRASA - D2 |
| — | | HLAVNÉ PEŠIE KOMUNIKÁCIE A PRIESTRANSTVÁ - D1 (INTEGROVANÉ S CYKLOTRASAMI) |
| — | | VEREJNÉ PARKOVISKO (POČET Miest) |
| B3 MOK 7,0/40 | B3 (MZ 7,0/40) | CHARAKTERISTIKA FUNKCnej triedy ciest |

0 50 100 200 300 400 500 m

SADA č. VÝKRES č. MIERKA 1:5 000

ZÁKAZKA č. 07.05.2018
ETAPA : C - CEDULIS
RIESITEĽ : ING. ARCH. GABRIEL SZALAY
VYPRACOVAL : ING. IGOR KMET
DÁTUM EXPED.: 01.2019

OBSTARÁVATEĽ : OBEĆ DIVIAKY NAD NITRICOU
SPRACOVATEĽ : AGS ATELIER
www.agsatelier.sk

ÚZEMNÝ PLÁN OBCE DIVIAKY NAD NITRICOU
ÚPLNÉ ZNENIE VRÁTANE ZMIEN A DOPLNKOV č.1 a č.3

OBSAH VÝKRESU : VEREJNÉ DOPRAVNÉ VYBAVENIE