



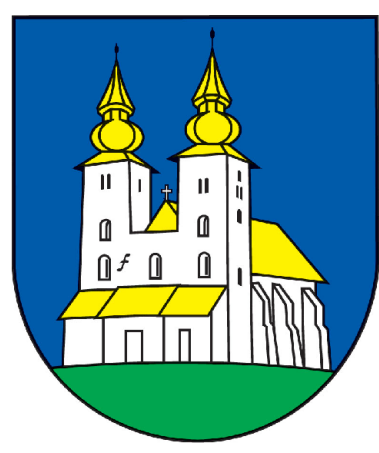

ÚZEMNÝ PLÁN OBCE DIVIAKY NAD NITRICOU

VEREJNÉ TECHNICKÉ VYBAVENIE - INFOSIETE, ENERGETIKA

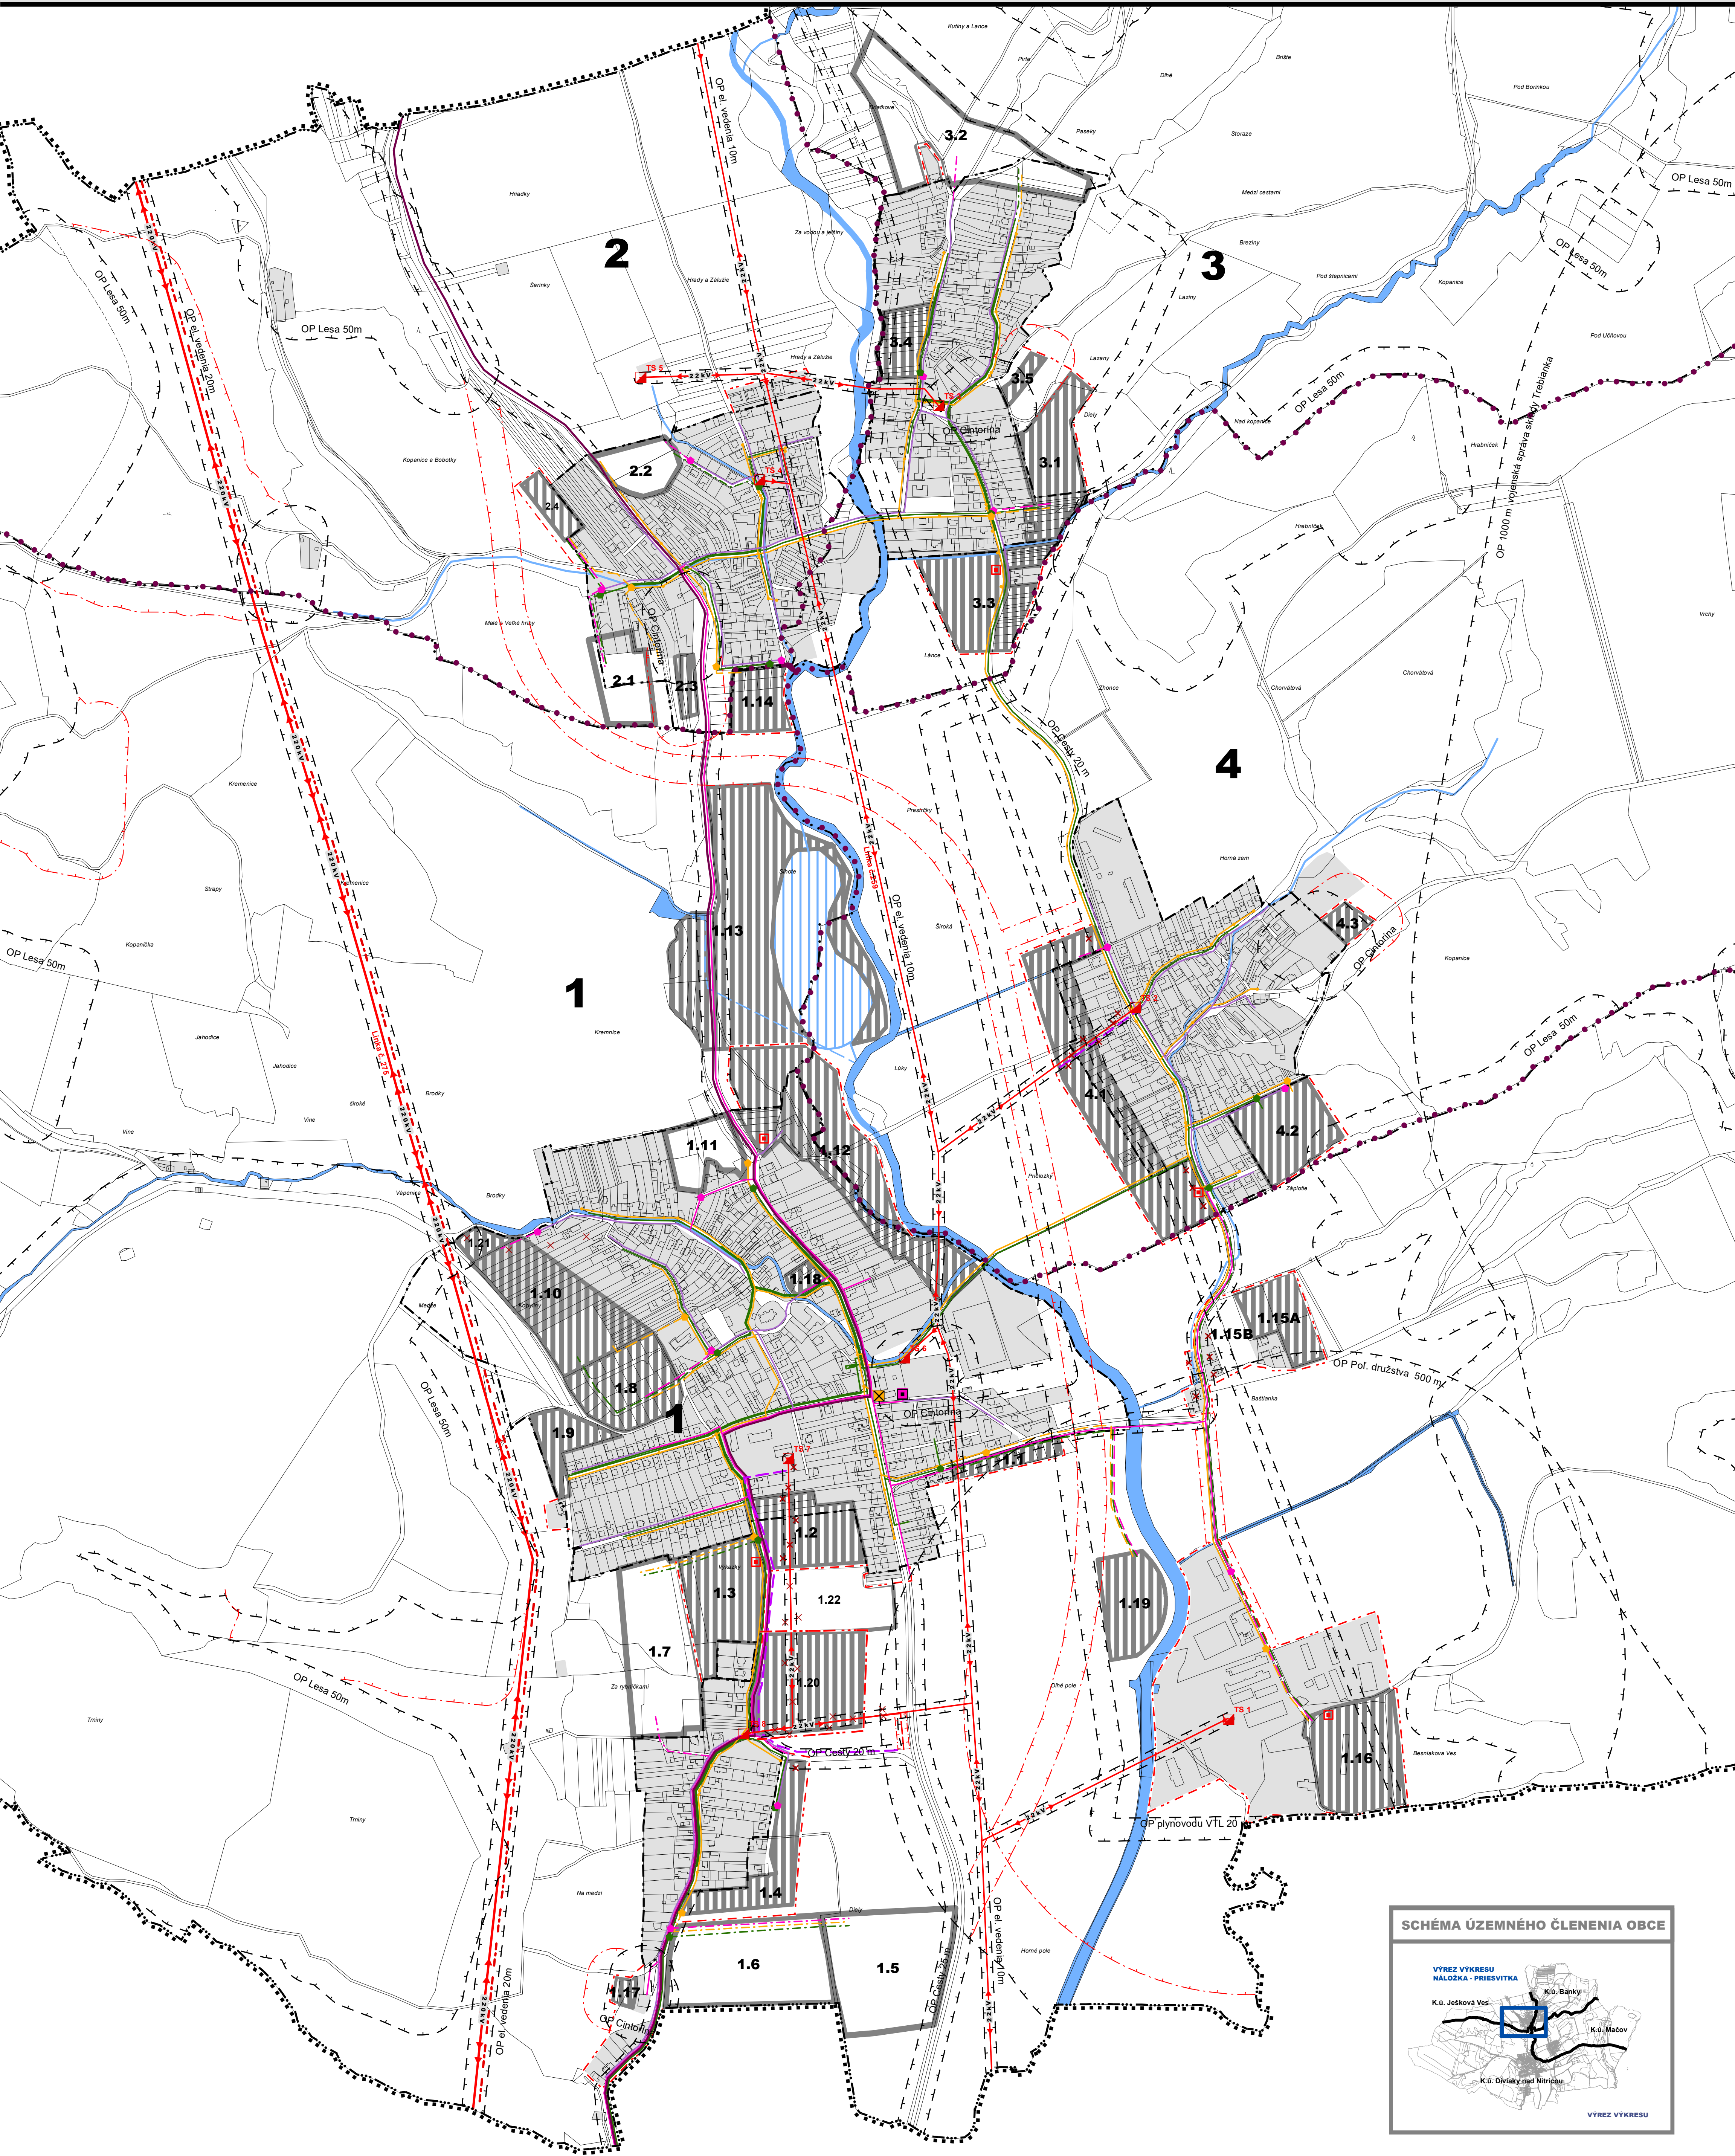

Legenda

STAV	NÁVRH	VÝHLAD	
			HRANICA RIEŠENÉHO ÚZEMIA
			HRANICA KATASTRÁLNEHO ÚZEMIA OBCE
			HRANICA ZASTAVANÉHO ÚZEMIA OBCE
			HRANICA MIESTNYCH ČÁSTI OBCE / OZNAČENIE
			OZNAČENIE FUNKČNO-PRIESTOROVÉHO BLOKU (ROZVOJOVEJ LOKALITY)
			VODNÉ PLOCHY A TOKY
			OCHRANNÉ PASMA VŠETKÉHO DRUHU
			ZASTAVANÉ PLOCHY (ROZVOJOVEJ LOKALITY)
			JAVY NA ZRUŠENIE

ENERGETIKA

			VZDUŠNÉ VEDENIE VVN (400 kV)
			VZDUŠNÉ VEDENIE VVN (220 kV)

			VZDUŠNÉ VEDENIE VN (22 kV)
			KÁBLOVÉ VEDENIE V ZEMI VN (22 kV)
			TRAFOSTANICE (TS)

INFORMAČNÉ SIETE



STAV	NÁVRH	VÝHLAD	
			TELEKOMUNIKÁCIE – OPTICKÝ KÁBEL
			TELEKOMUNIKÁCIE – MIESTNA TELEFÓNNA SIET (ZEMNÉ VEDENIE)
			BOD NAPOJENIA NA MIESTNU TELEFÓNNU SIET
			TELEKOMUNIKÁCIE – MIESTNA TELEFÓNNA SIET (VZDUŠNÉ VEDENIE)
			AUTOMATICKÁ TELEFÓNNA ÚSTREDŇA (ATÚ-RSU)
			MIESTNY ROZHLAS (MR)
			BOD NAPOJENIA NA MIESTNY ROZHLAS
			ROZHLASOVÁ ÚSTREDŇA MR
			DÁTOVÁ SIET – KÁBLOVÝ ROZVOD
			BOD NAPOJENIA NA DÁTOVÚ SIET

0 50 100 200 300 400 500 m

SADA č.

VÝKRES č.
4

MIERKA
1:5 000

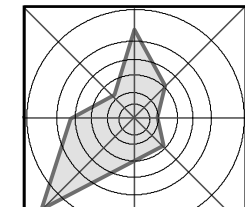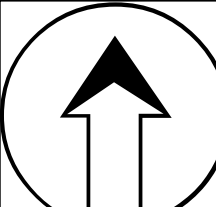

HL. RIEŠITEĽ : ING. ARCH. GABRIEL SZALAY
RIEŠITEĽ : ING. ARCH. GABRIEL SZALAY
VYPRACOVAL : ING. IGOR KMEŤ

ZÁKAZKA č. : 07 05 /2018
ETAPA : ČISTOPIŠ
DATUM SPRAC. : 12 2018
DATUM EXPED. : 01 2019

AGS
ATELIER
ÚZEMNÉ PLÁNOVANIE / URBANIZMUS
ARCHITECTURA / PRŮJEMNÝ VÝSTAV
www.agsatelier.sk

OBSTARÁVATEĽ : OBEC DIVIAKY NAD NITRICOU

SPRACOVATEĽ : AGS ATELIER



ÚZEMNÝ PLÁN OBCE DIVIAKY NAD NITRICOU
ÚPLNÉ ZNENIE VRÁTANE ZMIEN A DOPLNKOV č.1 a č. 3

OBSAH VÝKRESU : VEREJNÉ TECHNICKÉ VYBAVENIE - INFOSIETE, ENERGETIKA