



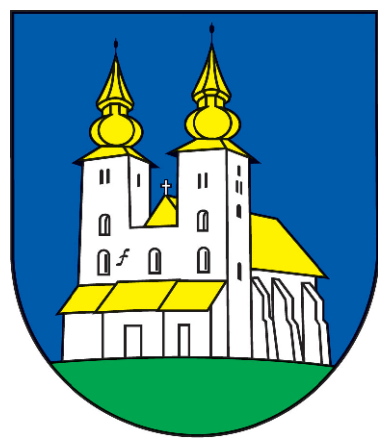

ÚZEMNÝ PLÁN OBCE DIVIAKY NAD NITRICOU


ÚPLNÉ ZNENIE VRÁTANE ZMIEN A DOPLNKOV č.1 VEREJNÉ DOPRAVNÉ VYBAVENIE

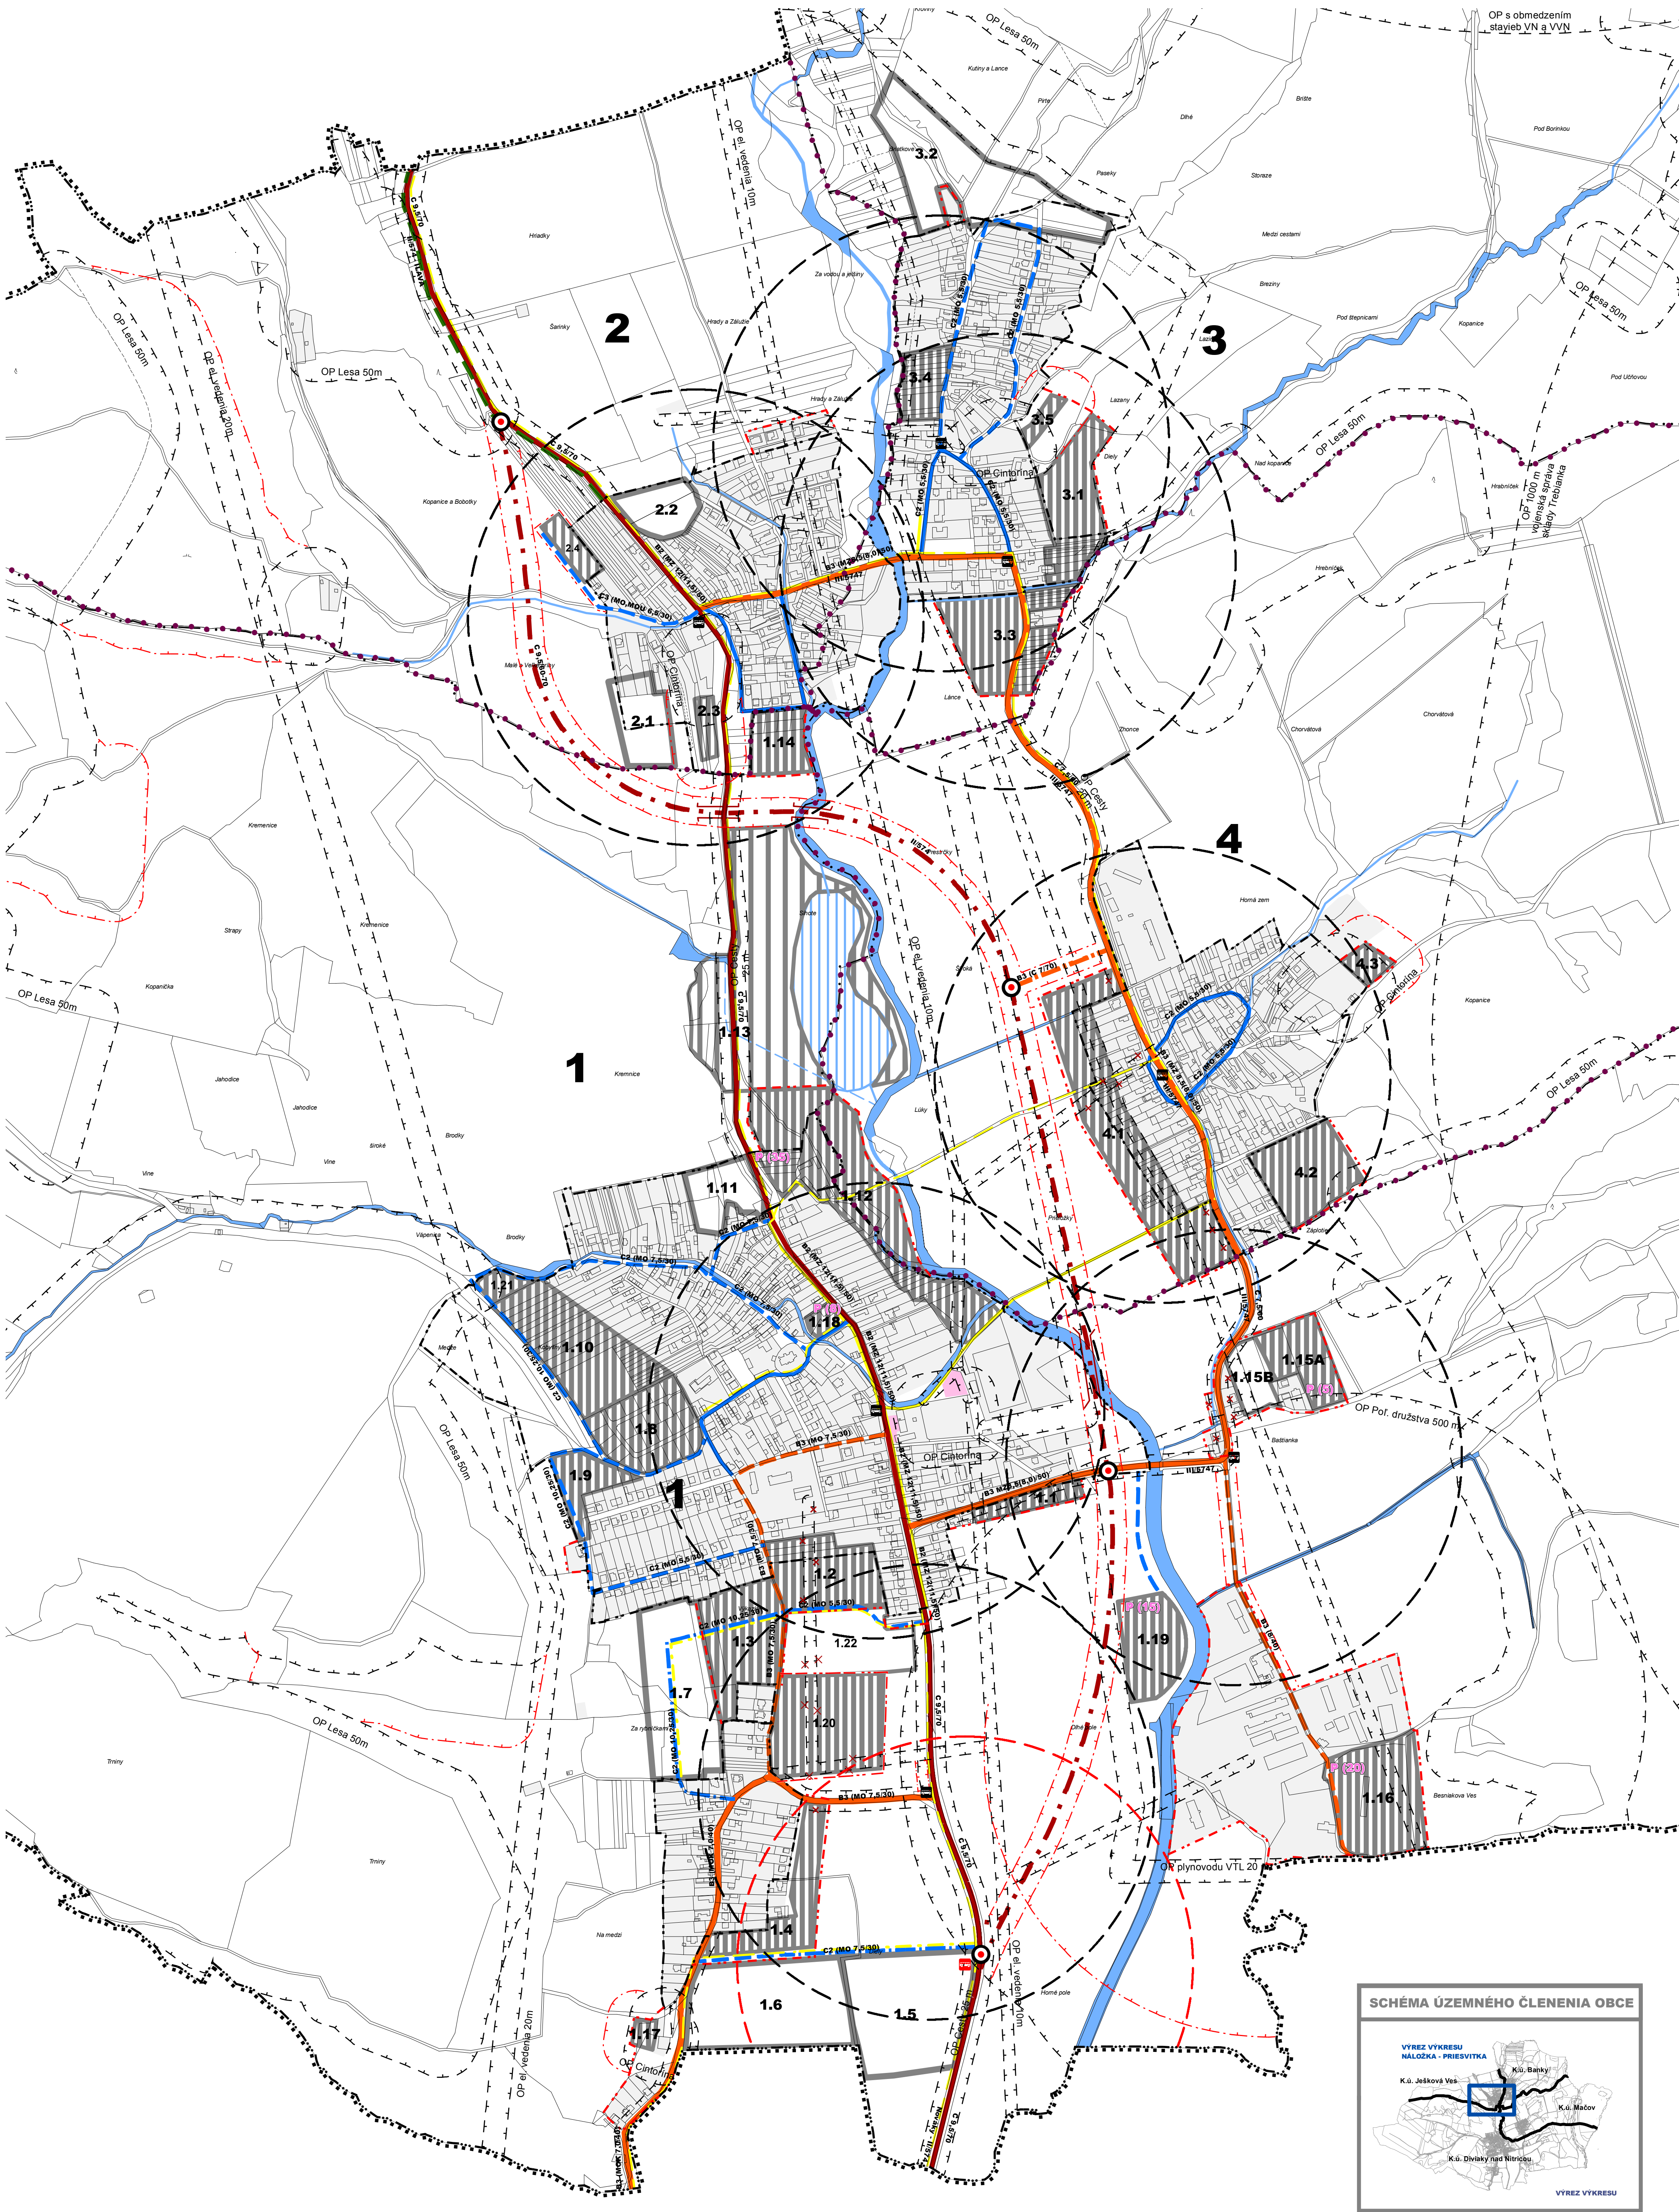

Legenda

STAV	NÁVRH	VÝHLAD	
.....			HRANICA RIEŠENÉHO ÚZEMIA
---			HRANICA KATASTRÁLNEHO ÚZEMIA OBCE
---	---		HRANICA ZASTAVANÉHO ÚZEMIA OBCE
1.			HRANICA MIESTNYCH ČÁSTI OBCE / OZNAČENIE
	1.1	1.1	OZNAČENIE FUNKČNO-PRIESTOROVÉHO BLOKU (ROZVOJOVEJ LOKALITY)
			VODNÉ PLOCHY A TOKY
			OCHRANNÉ PASMA VŠETKEHO DRUHU
			ZASTAVANÁ PLOCHA - ROZVOJOVÁ LOKALITA
			ROZVOJOVÁ LOKALITA - NEZASTAVANÁ PLOCHA
	x x		JAV NA ZRUŠENIE
			KRÍŽOVATKA

STAV	NÁVRH	VÝHLAD	
			ZASTÁVKY AUTOBUSU
			DOSTUPNOSŤ K ZASTÁVKAM AUTOBUSU (400 m) (IZOCHRONY PEŠEJ DOSTUPNOSTI)
			ZBERNÁ MK A CESTY II. TRIEDY - B2
			ZBERNO OBSLUŽNÁ MK A CESTY III. TRIEDY - B3
			VÝZNAMNÉ OBSLUŽNÉ MK - C2, C3
			CYKLOTRASA - D2
			HLAVNÉ PEŠIE KOMUNIKÁCIE A PRIESTRANSTVÁ - D1 (INTEGROVANÉ S CYKLOTRASAMI)
			VEREJNÉ PARKOVISKO (POČET MIEST)
			CHRAKTERISTIKA FUNKČNEJ TRIEDY CIEST

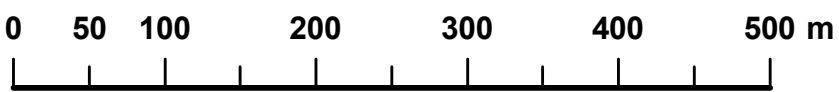

SADA č.	VÝKRES č.	MIERKA		
	3	1:5 000		
HL. RIEŠITEĽ : ING. ARCH. GABRIEL SZALAY RIEŠITEĽ : ING. ARCH. GABRIEL SZALAY VYPRACOVAL : ING. IGOR KMET	ZÁKAZKA č. : 07 05/2018 ETAPA : NÁVRH DÁTUM SPRAC. : 05 2018 DÁTUM EXPED.			AGS ATELIER www.agsatelier.sk