


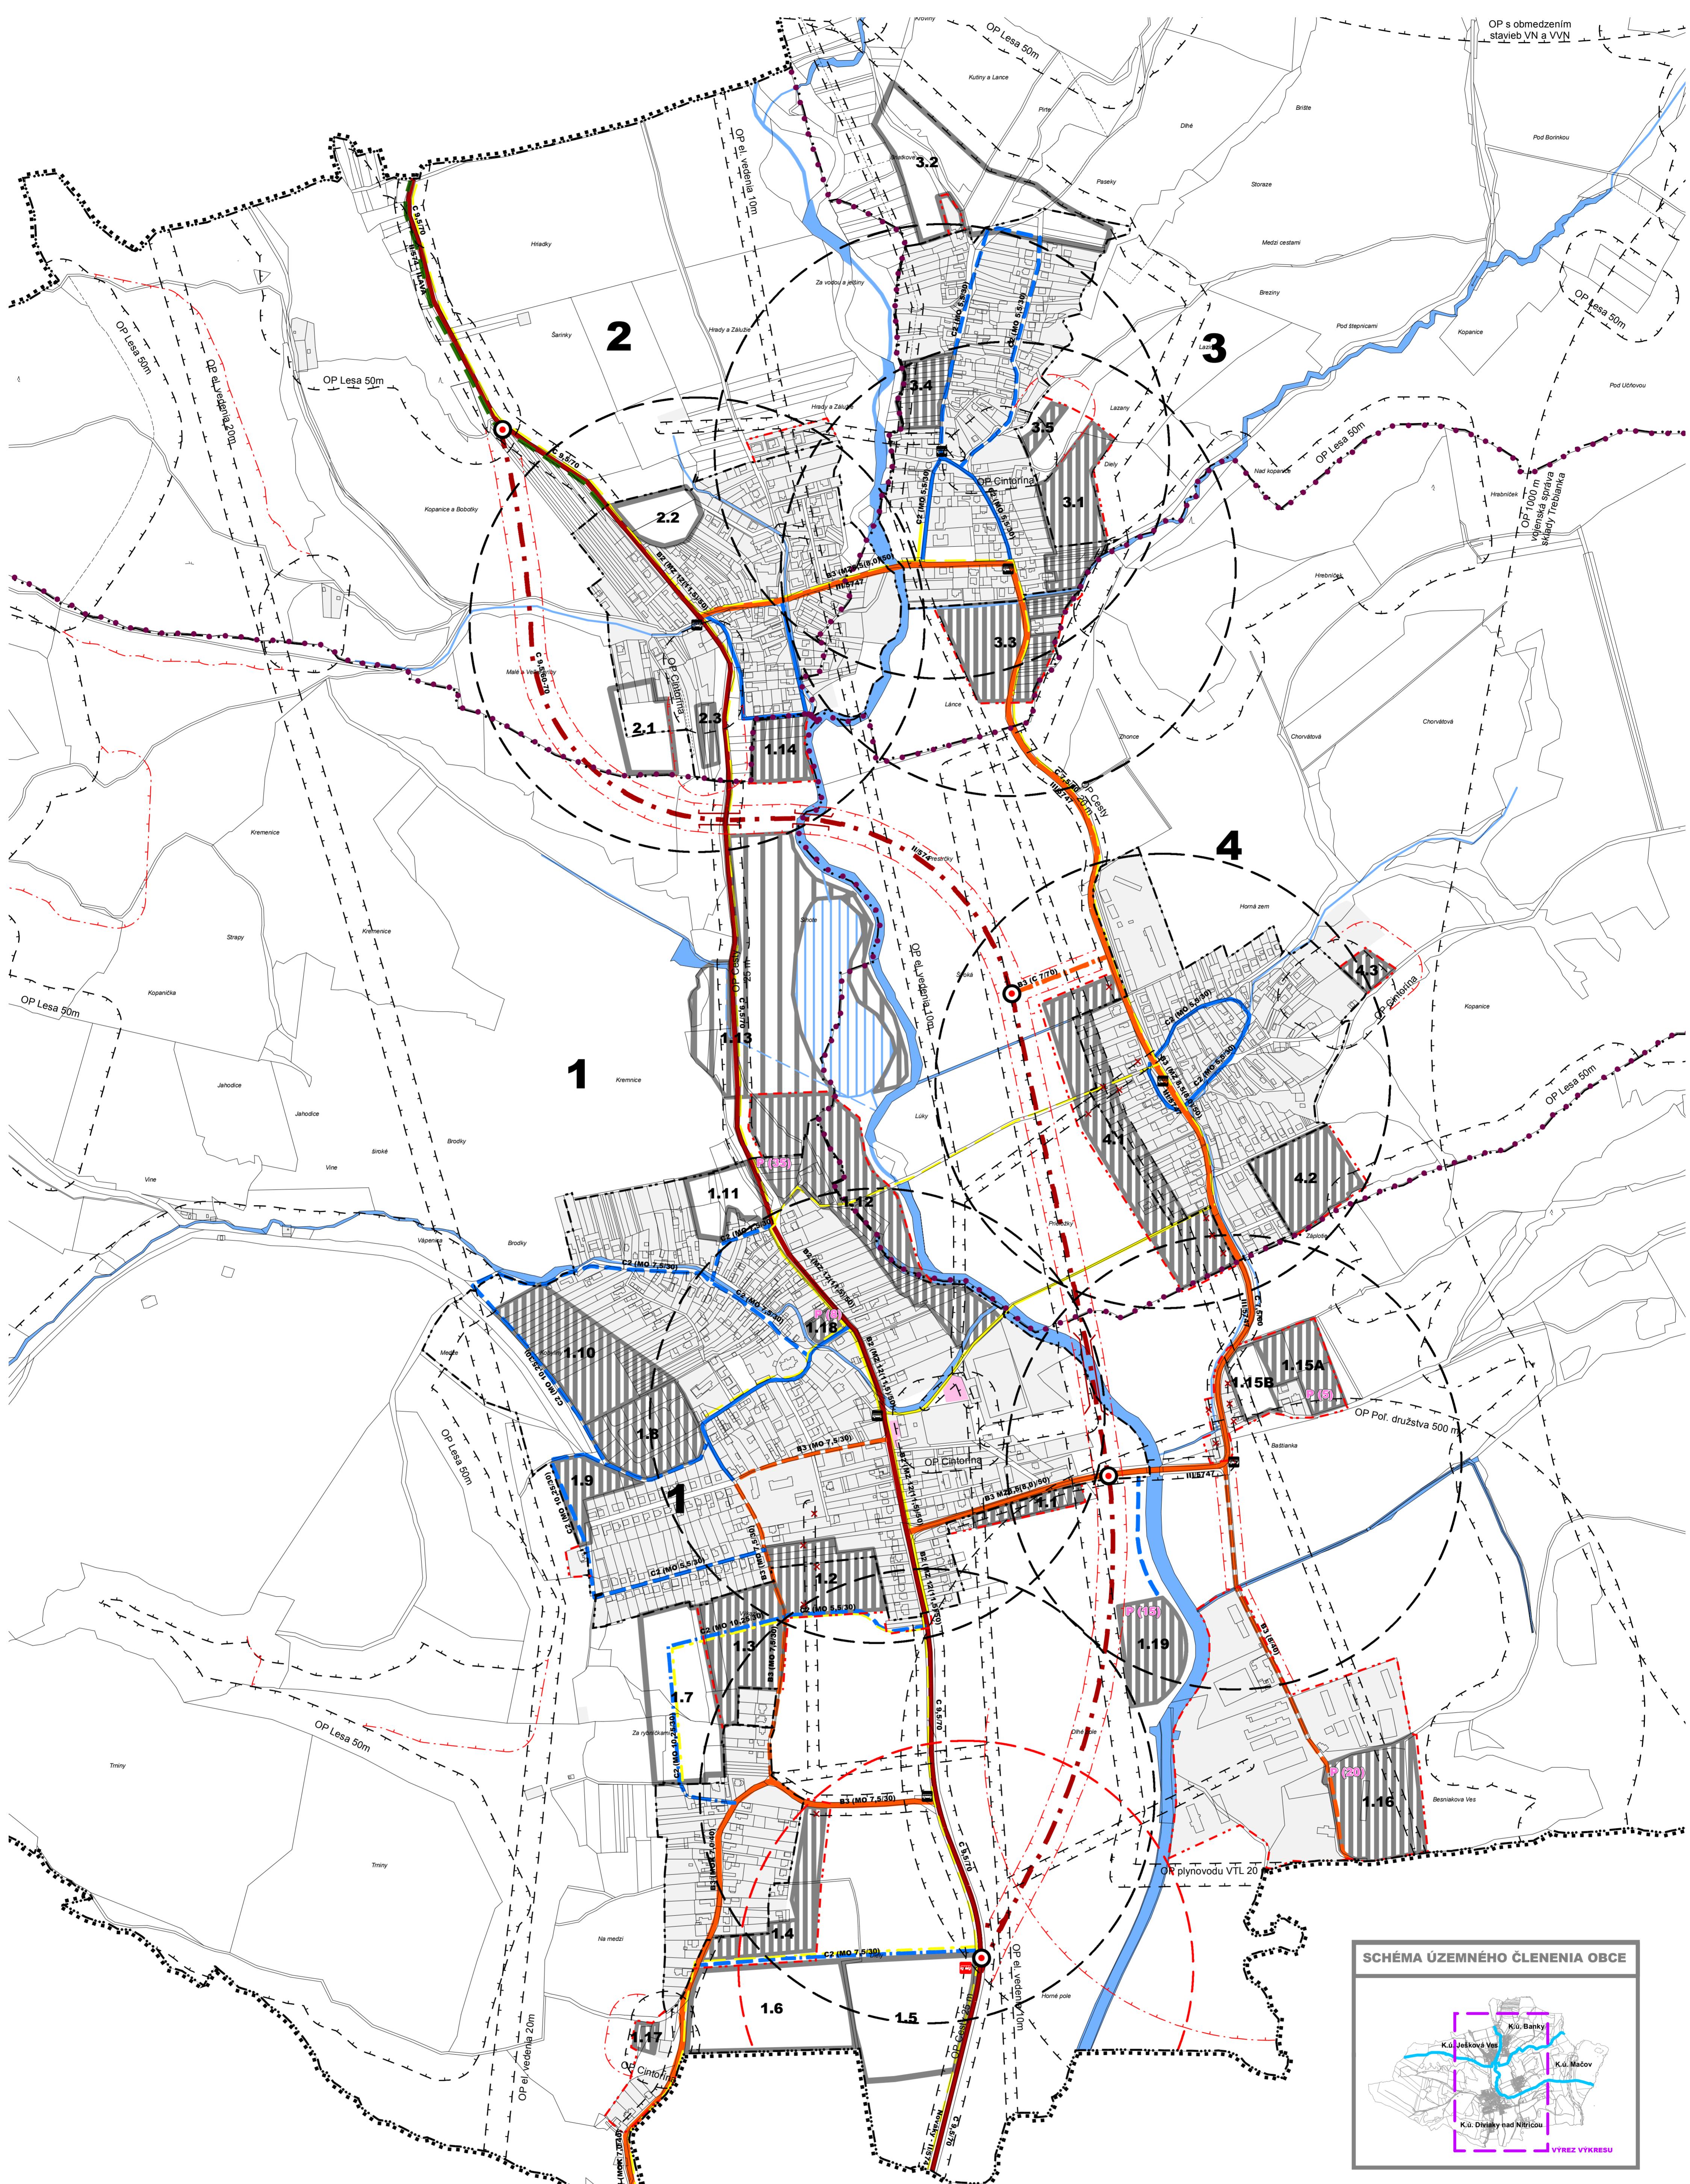

ÚZEMNÝ PLÁN OBCE DIVIAKY NAD NITRICOU

ČISTOPIS

VEREJNÉ DOPRAVNÉ VYBAVENIE



Legenda

STAV	NÁVRH	VÝHLAD	HRANICA RIEŠENÉHO ÚZEMIA
.....	HRANICA KATASTRÁLNEHO ÚZEMIA OBCE
---	---	---	HRANICA ZASTAVANÉHO UZEMIA OBCE
● 1 ●	1.1	1.1	HRANICA Miestnych častí obce / označenie
---	---	---	OZNACENIE FUNKČNO-PRIESTOROVÉHO BLOKU (ROZVOJOVEJ LOKALITY)
---	---	---	VODNÉ PLOCHY A TOKY
---	---	---	OCHRANNÉ PASMA VŠETKÉHO DRUHU
---	---	---	ZASTAVANÁ PLOCHA - ROZVOJOVÁ LOKALITA
---	---	---	ROZVOJOVÁ LOKALITA - NEZASTAVANÁ PLOCHA
---	---	---	JAV NA ZRUŠENIE
---	---	○	KRÍZOVATKA

STAV	NÁVRH	VÝHLAD	ZASTÁVKY AUTOBUSU
---	---	---	DOSTUPNOSŤ K ZÁSTAVKAM AUTOBUSU (400 m) (IZOCHRONY PEŠej dostupnosti)
---	---	---	ZBERNÉ MK A CESTY II. TRIEDY - B2
---	---	---	ZBERNO OBSLUŽNÉ MK A CESTY III. TRIEDY - B3
---	---	---	VÝZNAMNÉ OBSLUŽNÉ MK - C2
---	---	---	CYKLOTRASA - D2
---	---	---	HLAVNÉ PEŠIE KOMUNIKÁCIE A PRIESTRANSTVÁ - D1 (INTEGROVANÉ S CYKLOTRASAMI)
---	---	---	VEREJNÉ PARKOVISKO (POČET MIEST)
---	---	---	CHARAKTERISTIKA FUNKČnej triedy ciest

SCHVALOVACIA DOLOŽKA

ÚZEMNÝ PLÁN OBCE DIVIAKY NAD NITRICOU
SCHVALENÝ OBECNÝM ZASTUPITEĽSTVOM
V DIVIAKACH NAD NITRICOU
UZNESENÍM Č. 22/2015 DNA 7.5.2015,
ZÁVÄZNÁ ČASŤ VYHĽASENA VZN Č. 1/2015

VLADIMÍR PRUŽINEC, STAROSTA OBCE
MENO A PODPIS OPRAVNENEJ OSOBY, PEČAŤ

0 50 100 200 300 400 500 m

SADA č. VÝKRES č. MIERKA 1:5 000

ZÁKAZKA č. : 02.07.2011
RIESITEL : ČISTOPIS
Dátum sprac. : 06.2015
Dátum exped. :

OBSTARÁVATEĽ : OBCE DIVIAKY NAD NITRICOU
SPRACOVATEĽ : AGS ATELIER s.r.o.

ÚZEMNÝ PLÁN OBCE DIVIAKY NAD NITRICOU

ČISTOPIS

OBSAH VYKRESU : VEREJNÉ DOPRAVNÉ VYBAVENIE

AGS
ATELIER
www.agstelier.sk