
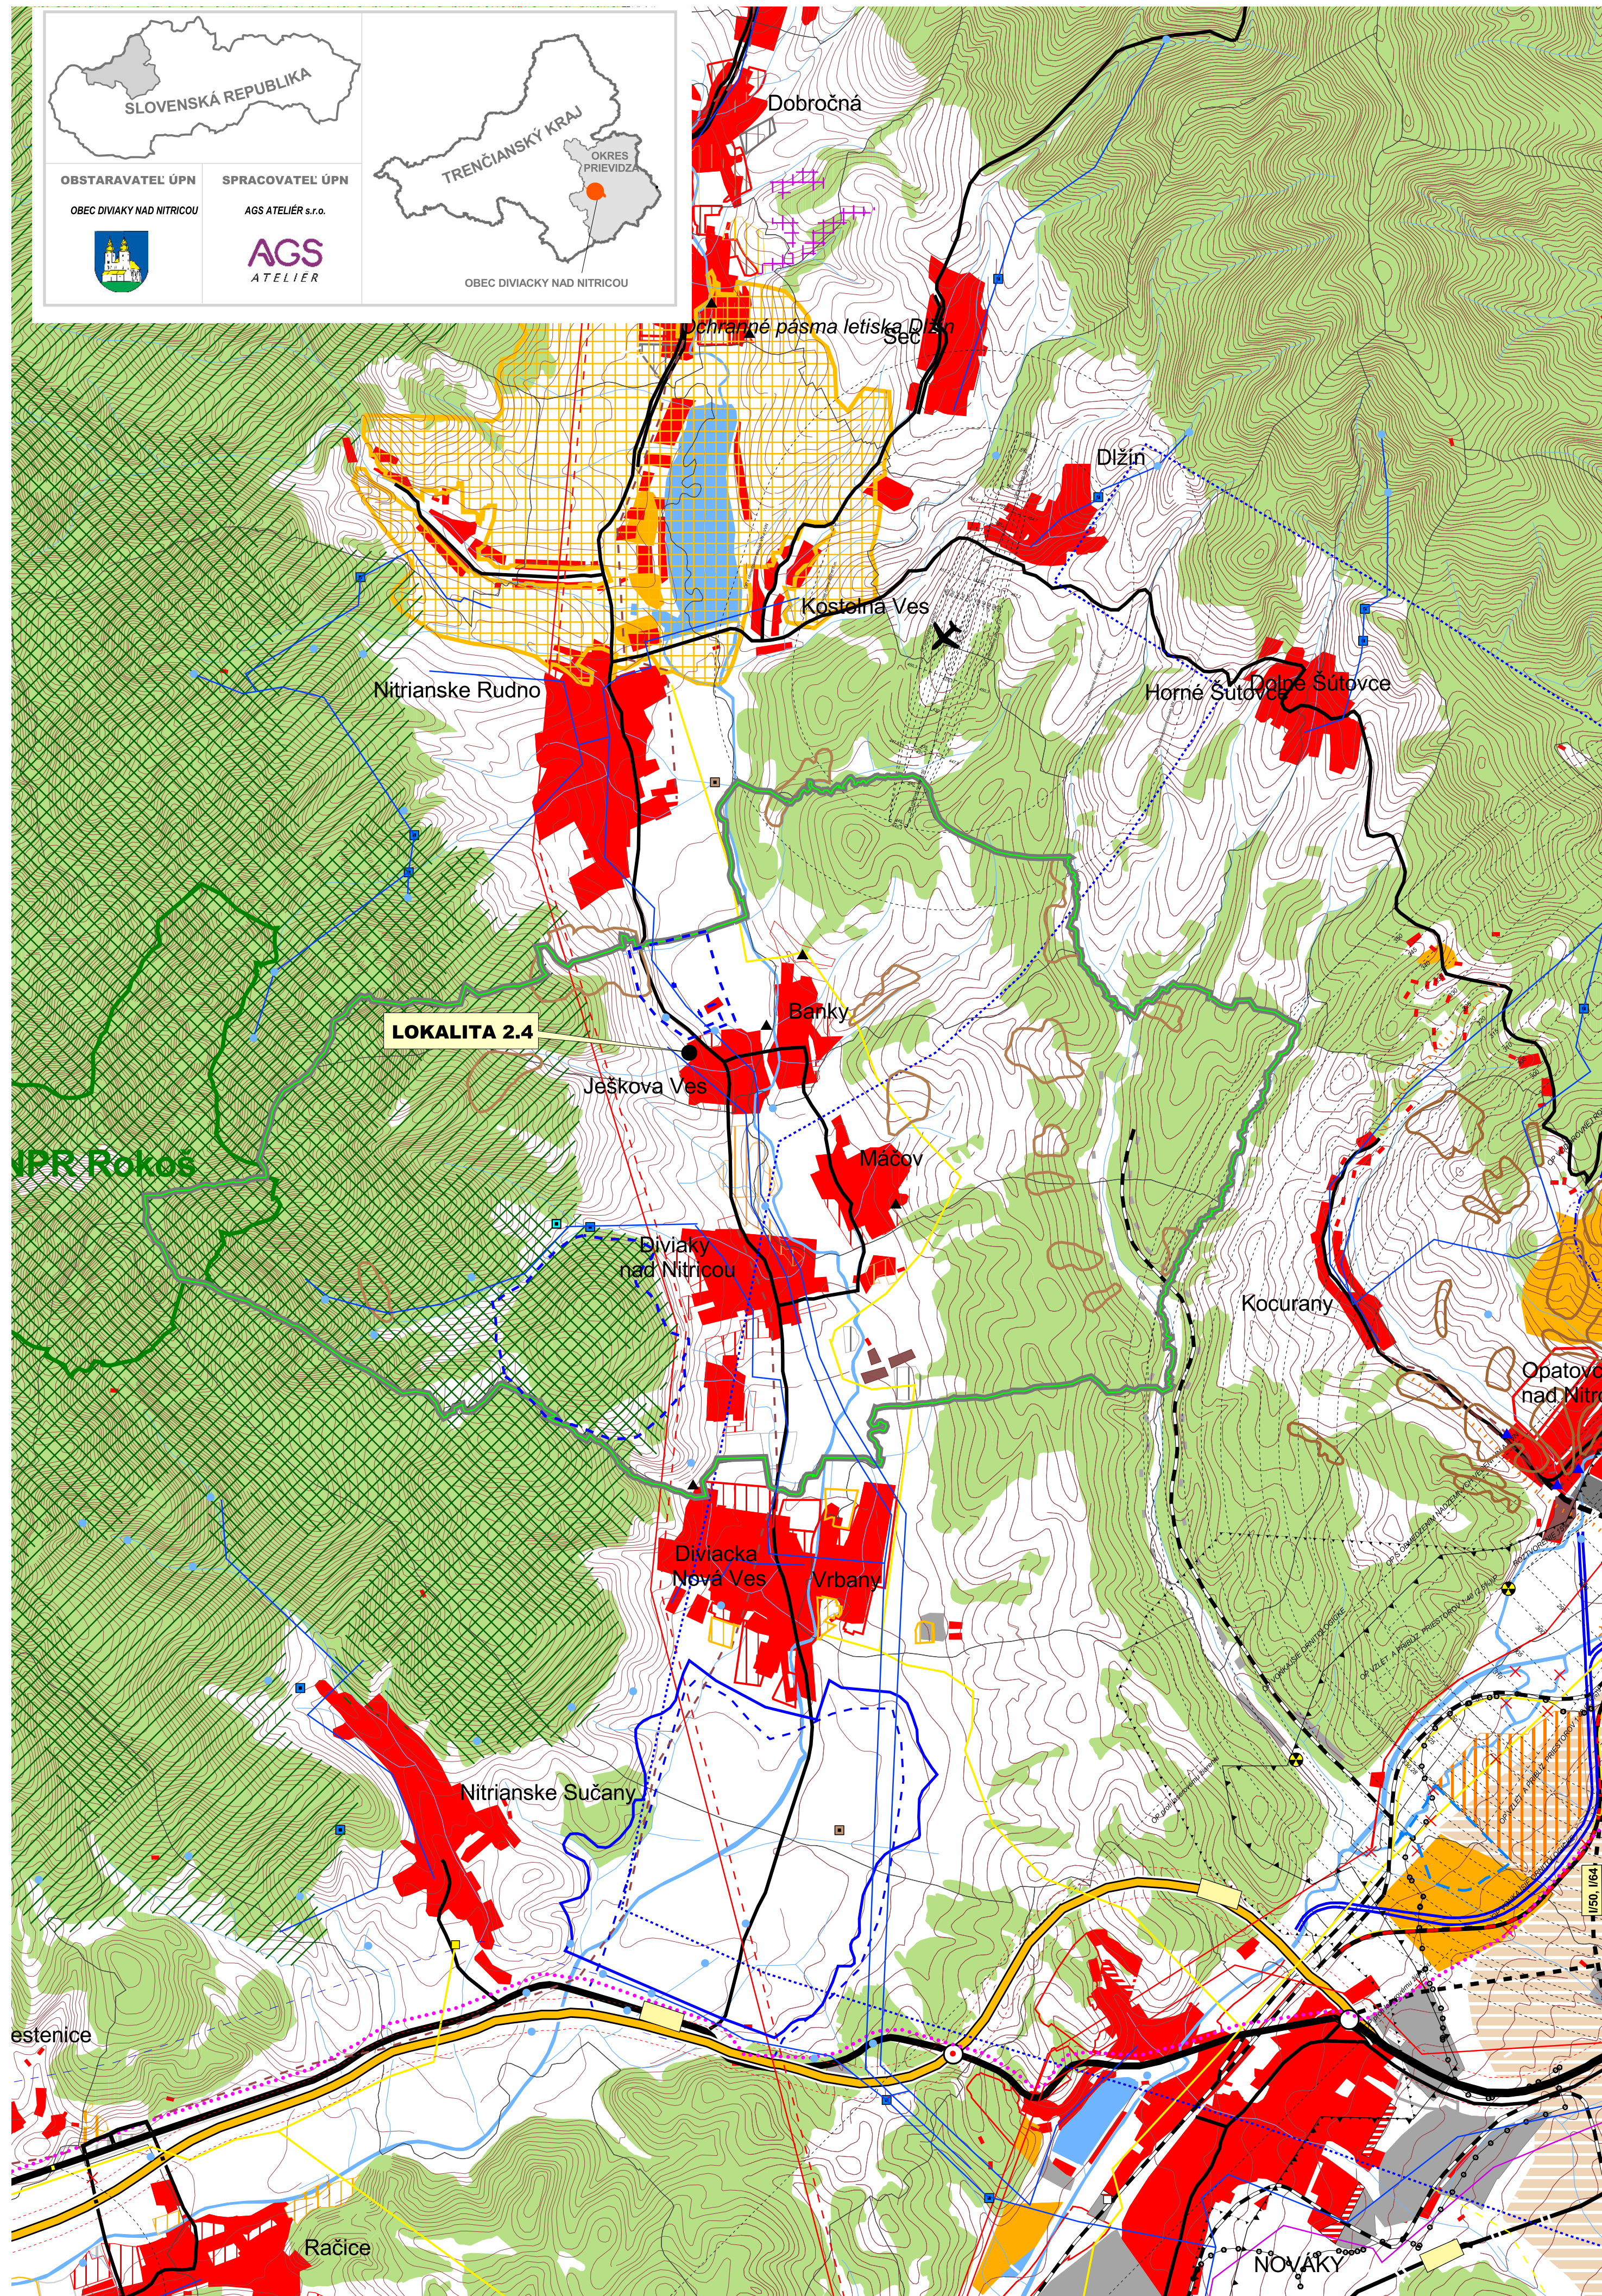


ÚZEMNÝ PLÁN OBCE DIVIAKY NAD NITRICOU

ZMENY A DOPLNKY č. 1

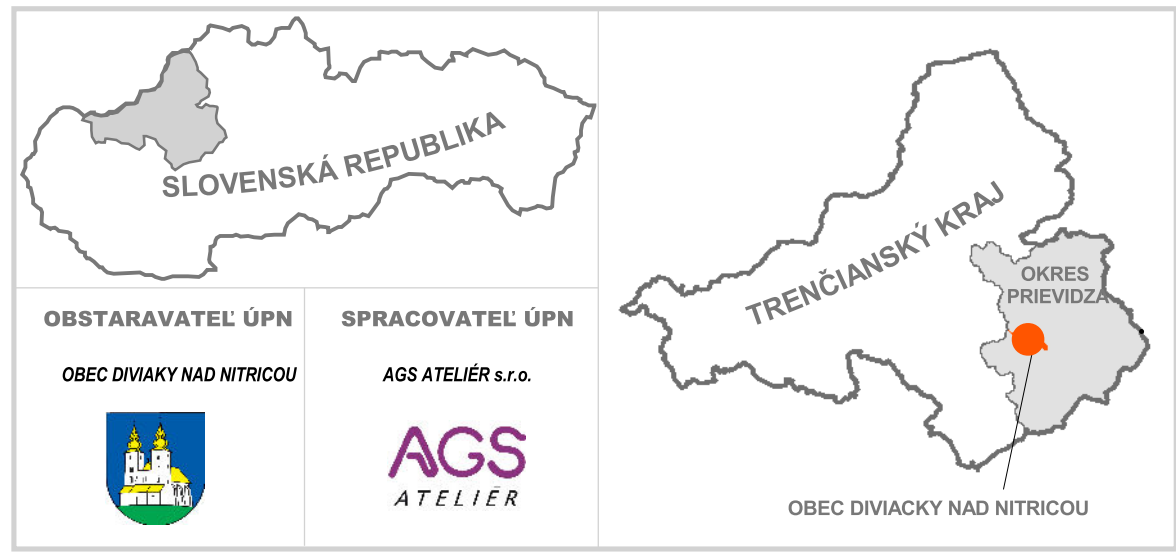

LEGENDA

STAV	NÁVRH	VÝHLAD	
			HRANICE KRAJA
			HRANICE KATASTRÁLNEHO ÚZEMIA
			RIEŠENÉ ÚZEMIE OBCE DIVIAKY NAD NITRICOU
			OBYTNÉ ÚZEMIE
			VÝROBNÉ ÚZEMIE - PLOCHY PRIEMYSLU A SKLADOV
			REKREAČNÉ ÚZEMIE - PLOCHY REKREÁCIE, CESTOVNÉHO RUCHU
			REKREAČNÉ PRIESTORY
			PLOCHY POĽNOHOSPODÁRSKÝCH ZARIADENÍ
			AGROPARK
			PLOCHY LEŠOV
			PLOCHY VODNÝCH TOKOV A NÁDRŽÍ
			RÝCHLOSTNÉ KOMUNIKÁCIE
			KOMUNIKÁCIE ZBERNÉ
			OSTATNÉ VÝZNAMNÉ KOMUNIKÁCIE
			MIMOÚROVŇOVÁ KRIŽOVATKA
			ŽELEZNIČNÁ TRÁŤ, ŽELEZNIČNÁ STANICA
			REGIONÁLNA CYKLOTRASA
			LETISKO
			HLAVNÉ VODOVODNÉ PRIVÁDZAČE
			VODOJEM
			VODNÉ ZDROJE
			TEPELNÝ ZDROJ
			OCHRANNÉ PÁSMA VŠETKÝCH DRUHOV
			OCHRANNÉ PÁSMA I. STUPŇA PRÍRODNÝCH LIEČIVÝCH ZDROJOV V BOJNICIACH
			OCHRANNÉ PÁSMA II. STUPŇA PRÍRODNÝCH LIEČIVÝCH ZDROJOV V BOJNICIACH
			PÁSMA HYGIENICKEJ OCHRANNY PITNEJ VODY
			HRANICA VNÚTORNÉHO KÚPEĽNÉHO ÚZEMIA
			PRIESKUMNÉ ÚZEMIE MINERÁLNYCH VOD BOJNICE
			DOBYVACÍ PRIESTOR LOŽISKA NERASTNÝCH SUROVÍN
			CHRÁNENÉ LOŽISKOVÉ ÚZEMIE
			LOŽISKONEVYHRADENÉHO NERASTU
			PODDOLOVANÉ ÚZEMIE
			HRANICA CHKO
			NATURA 2000 - CHRÁNENÉ VTÁČIE ÚZEMIE
			NATURA 2000 - ÚZEMIE EURÓPSKEHO VÝZNAMU ROKOŠ
			NÁRODNÁ PRÍRODNÁ REZERVÁCIA ROKOŠ
			JAV NA ZRUŠENIE
			SKUPINOVÁ KANALIZÁCIA
			ČISTIAREŇ ODPADOVÝCH VOD
			ELEKTRICKÉ VEDENIE VVN
			TRANSFORMAČNÁ STANICA
			ELEKTRÁREŇ
			VTL DISTRIBUČNÝ PLYNOVOD
			REGULAČNÁ STANICA
			TEPLOVOD
			SKLADKA ODPADU (URČENÉ NA ASANAČIU)
			ZOSUVY S VPLYVOM NA RIEŠENÉ ÚZEMIE (zdroj údajov SGÚDŠ)

ZMENY A DOPLNKY č. 1

PREDMETNÁ LOKALITA (2.4) V ZaD č. 1

SCHVAĽOVACIA DOLOŽKA

ÚZEMNÝ PLÁN OBCE DIVIAKY NAD NITRICOU
ZMENY A DOPLNKY č. 1
SCHVAĽENÝ OBCNÝM ZASTUPITEĽSTVOM
V DIVIAKCH NAD NITRICOU
UZNESENÍM č. 25/2016 DŇA 21.9.2016,
ZÁVAZNÁ ČASŤ VYHLÁSENÁ VZN č. 2/2016

VLADIMÍR PRUŽINEC, STAROSTA OBCE

MENO A PODPIS OPRÁVNENEJ OSOBY, PEČAŤ



ŠIRŠIE VZŤAHY

SADA č.	VÝKRES č.	MIERKA		
	1	1 : 50 000		

HL. RIEŠITEĽ : ING.ARCH. GABRIEL SZALAY	ZÁKAZKA č. : 02 04/2016
RIEŠITEĽ : KOLEKTÍV AUTOROV	ETAPA : ČISTOPIS
VYPRACOVAL : ING. IGOR KMĚT	DÁTUM SPRAC. : 11 2016
	DÁTUM EXPED.
OBSTARÁVATEĽ : OBCE DIVIAKY NAD NITRICOU	SPRACOVATEĽ : AGS ATELIER s.r.o.

ÚZEMNÝ PLÁN OBCE DIVIAKY NAD NITRICOU
ÚPLNÉ ZNENIE VRÁTANE ZMIEN A DOPLNKOV č.1
ČISTOPIS

OBSAH VÝKRESU : ŠIRŠIE VZŤAHY