



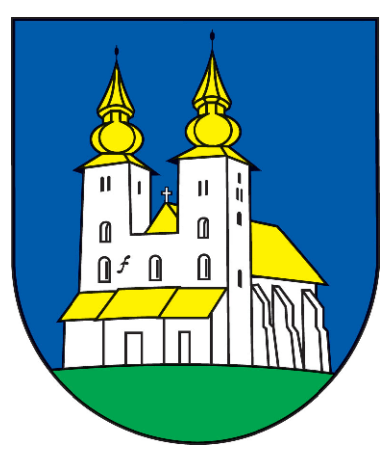

ÚZEMNÝ PLÁN OBCE DIVIAKY NAD NITRICOU

VEREJNÉ TECHNICKÉ VYBAVENIE - VODNÉ HOSPODÁRSTVO, PLYN

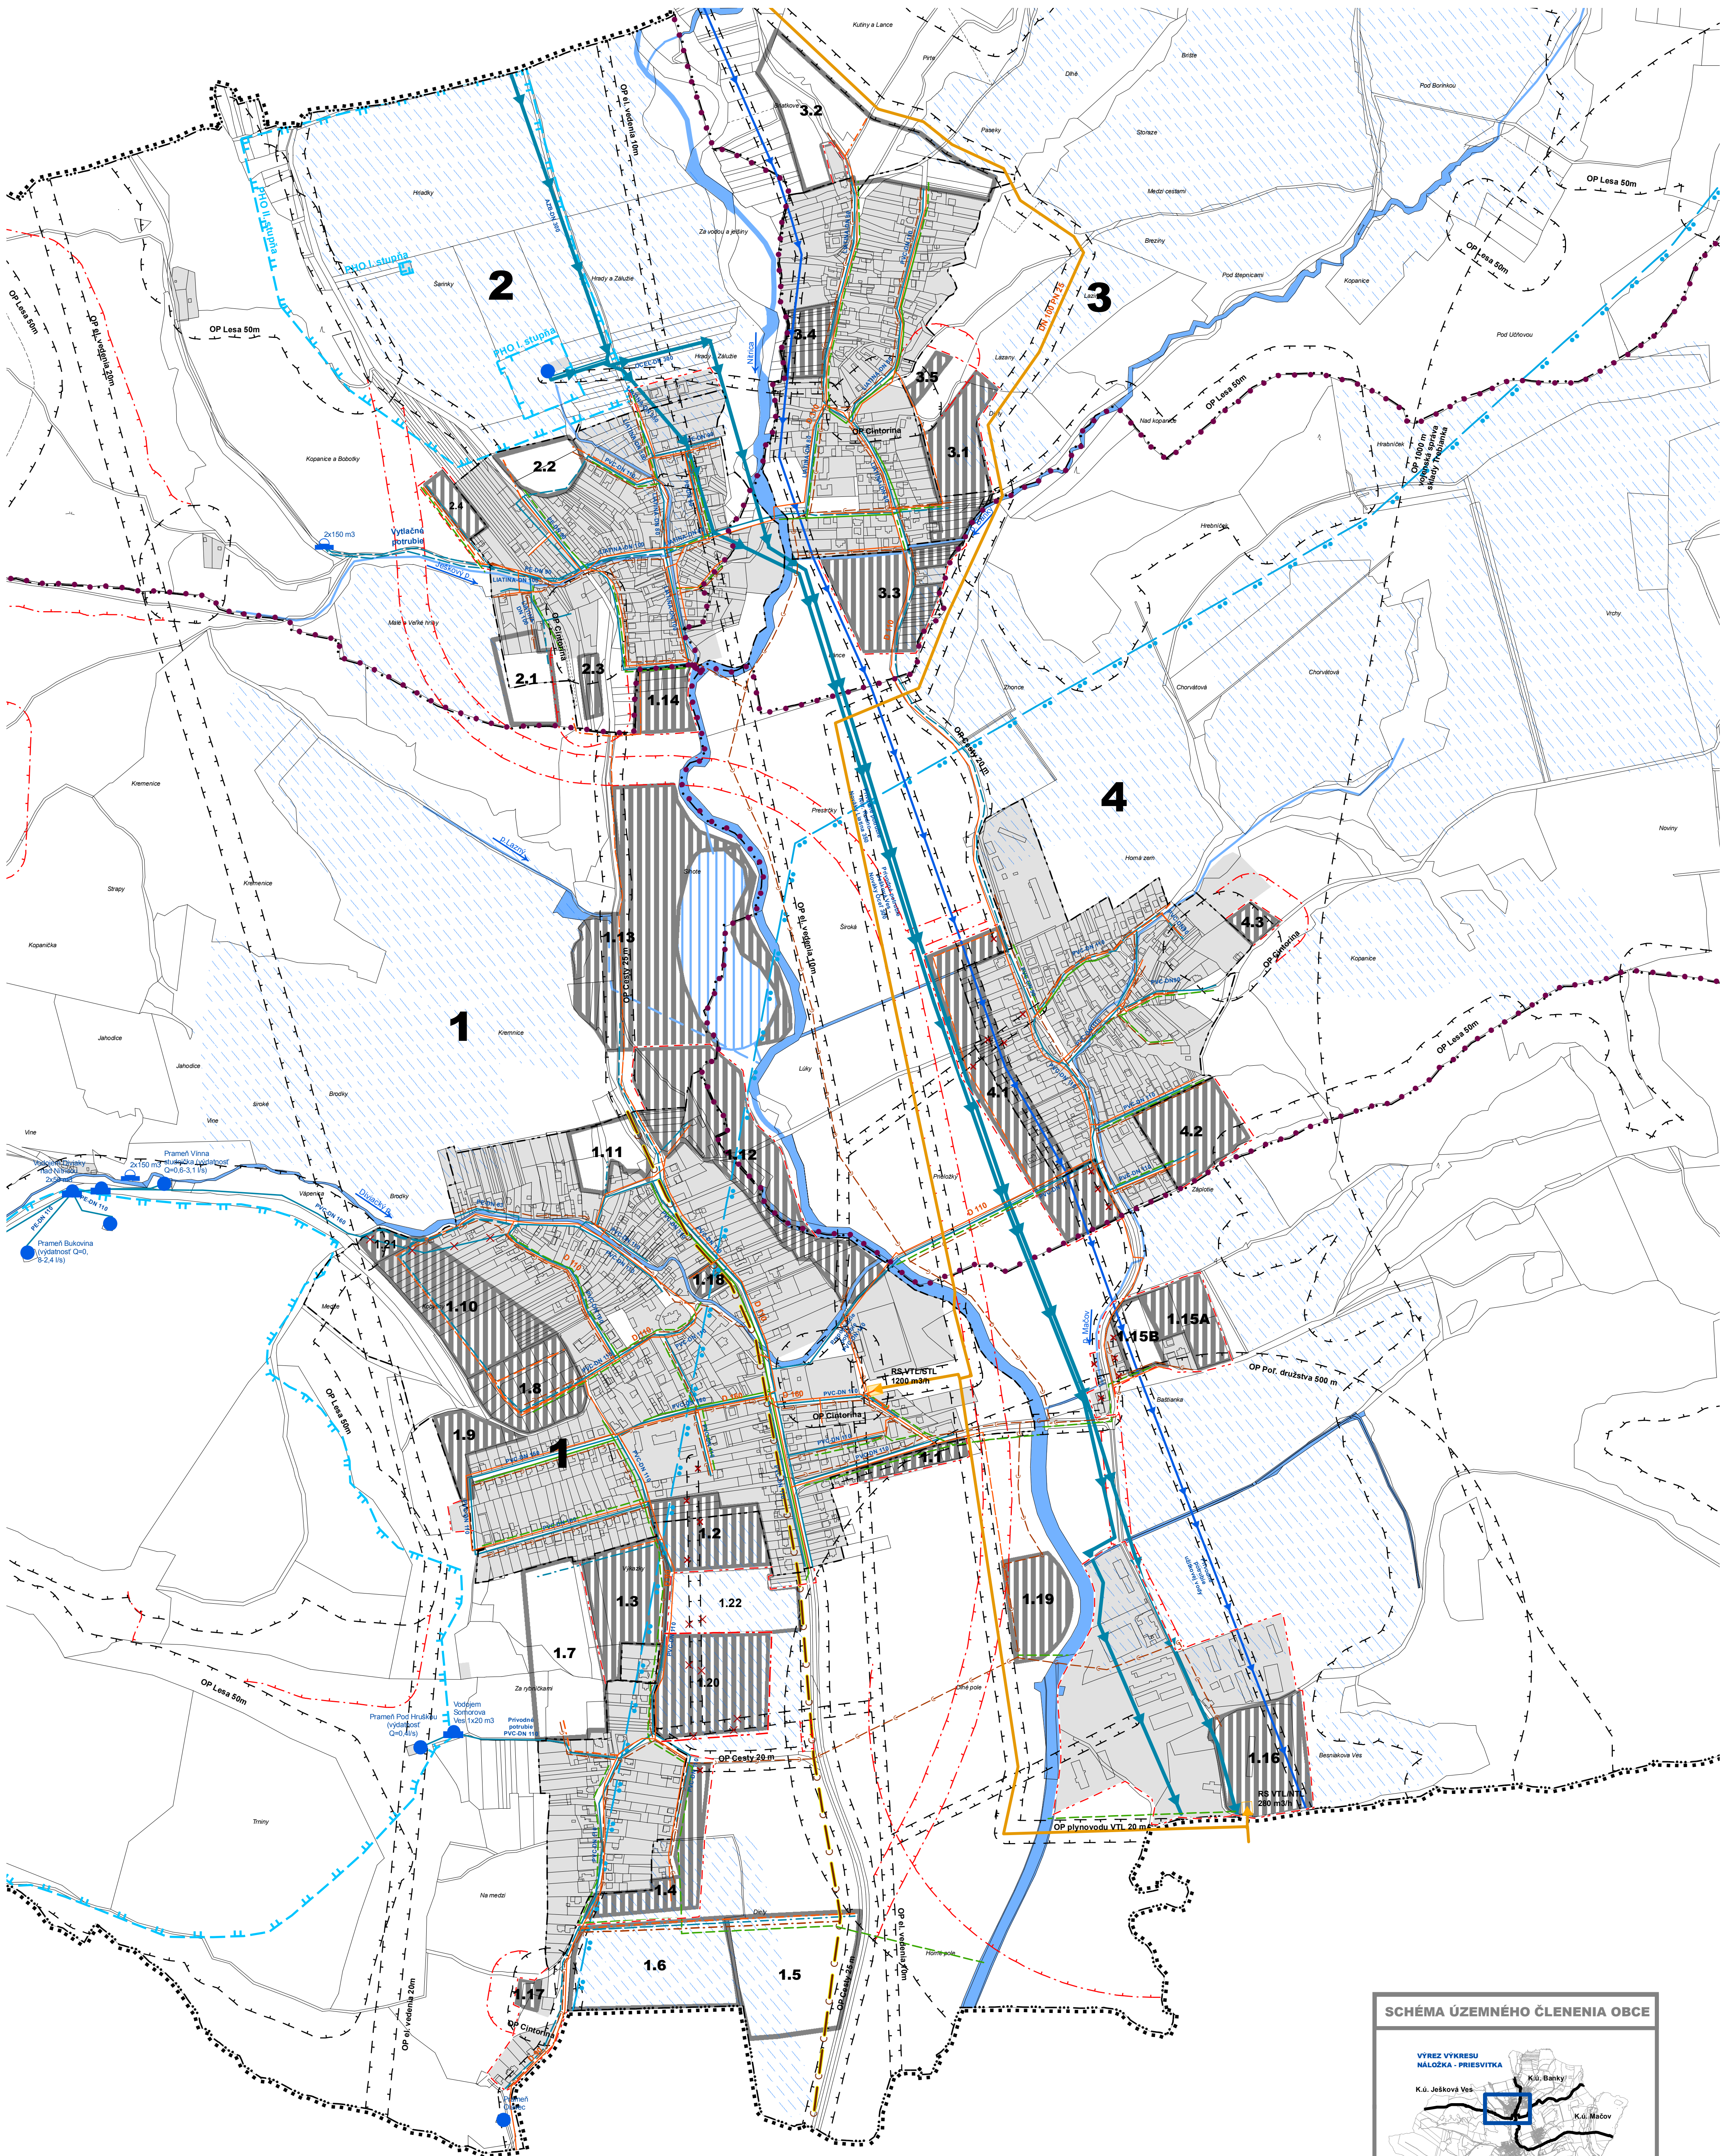

Legenda

STAV	NÁVRH	VÝHLAD	
			HRANICA RIEŠENÉHO ÚZEMIA
			HRANICA KATASTRÁLNEHO ÚZEMIA OBCE
			HRANICA ZASTAVANÉHO ÚZEMIA OBCE
			HRANICA MIESTNEJ ČASTI / OZNAČENIE
			OZNAČENIE FUNKČNO-PRISTROJOVÉHO BLOKU (ROZVOJOVEJ LOKALITY)
			OCHRANNÉ PÁSMA VŠETKÉHO DRUHU
			ZASTAVANÉ PLOCHY (ROZVOJOVÉ LOKALITY)
			VODNÉ PLOCHY A TOKY
			JAV NA ZRUŠENIE

ENERGETIKA - PLYN

			VTL PLYNOVOD 2,5 MPa
			STL PLYNOVOD 0,1 MPa
			REGULAČNÁ STANICA (RS) PLYNU

VODNÉ HOSPODÁRSTVO

STAV	NÁVRH	VÝHLAD	
			VODOVOD / OZNAČENIE
			SKUPINOVÝ VODOVOD
			PRÍVOD ÚŽITKOVEJ VODY Z VN N. RUDNO - VN NOVÁKY
			VODNÝ ZDROJ (PRAMEŇ)
			VODOJEM
			PÁSMO HYGIENICKEJ OCHRANY VÓD I. STUPŇA
			PÁSMO HYGIENICKEJ OCHRANY VÓD II. STUPŇA
			OCHRANNÉ PÁSMO II. STUPŇA PRÍRODNÝCH LIEČIVÝCH ZDROJOV V BOJNICIACH
			SKUPINOVÁ KANALIZÁCIA
			SPLAŠKOVÁ KANALIZÁCIA
			DAŽDOVÁ KANALIZÁCIA
			ODVODNENIE

0 50 100 200 300 400 500 m

SADA č.	VÝKRES č.	MIERKA		
	5	1:5 000		

HL. RIEŠITEĽ	: ING. ARCH. GABRIEL SZALAY	ZÁKAZKA č.	: 07/05/2018
RIEŠITEĽ	: ING. MAREK KYTKA	ETAPA	: NÁVRH
VYPRACOVAL	: ING. PAVEL JUREČEK	DATUM SPRAC.	: 05/2018
	: ING. IGOR KMET	DATUM EXPED.	



OBSTARÁVATEĽ : OBCE DIVIAKY NAD NITRICOU SPRACOVATEĽ : AGS ATELIER

ÚZEMNÝ PLÁN OBCE DIVIAKY NAD NITRICOU
ÚPLNÉ ZNENIE VRÁTANE ZMIEN A DOPLNKOV č.1 a č.3

OBSAH VÝKRESU : VEREJNÉ TECHNICKÉ VYBAVENIE - VODNÉ HOSPODÁRSTVO, PLYN